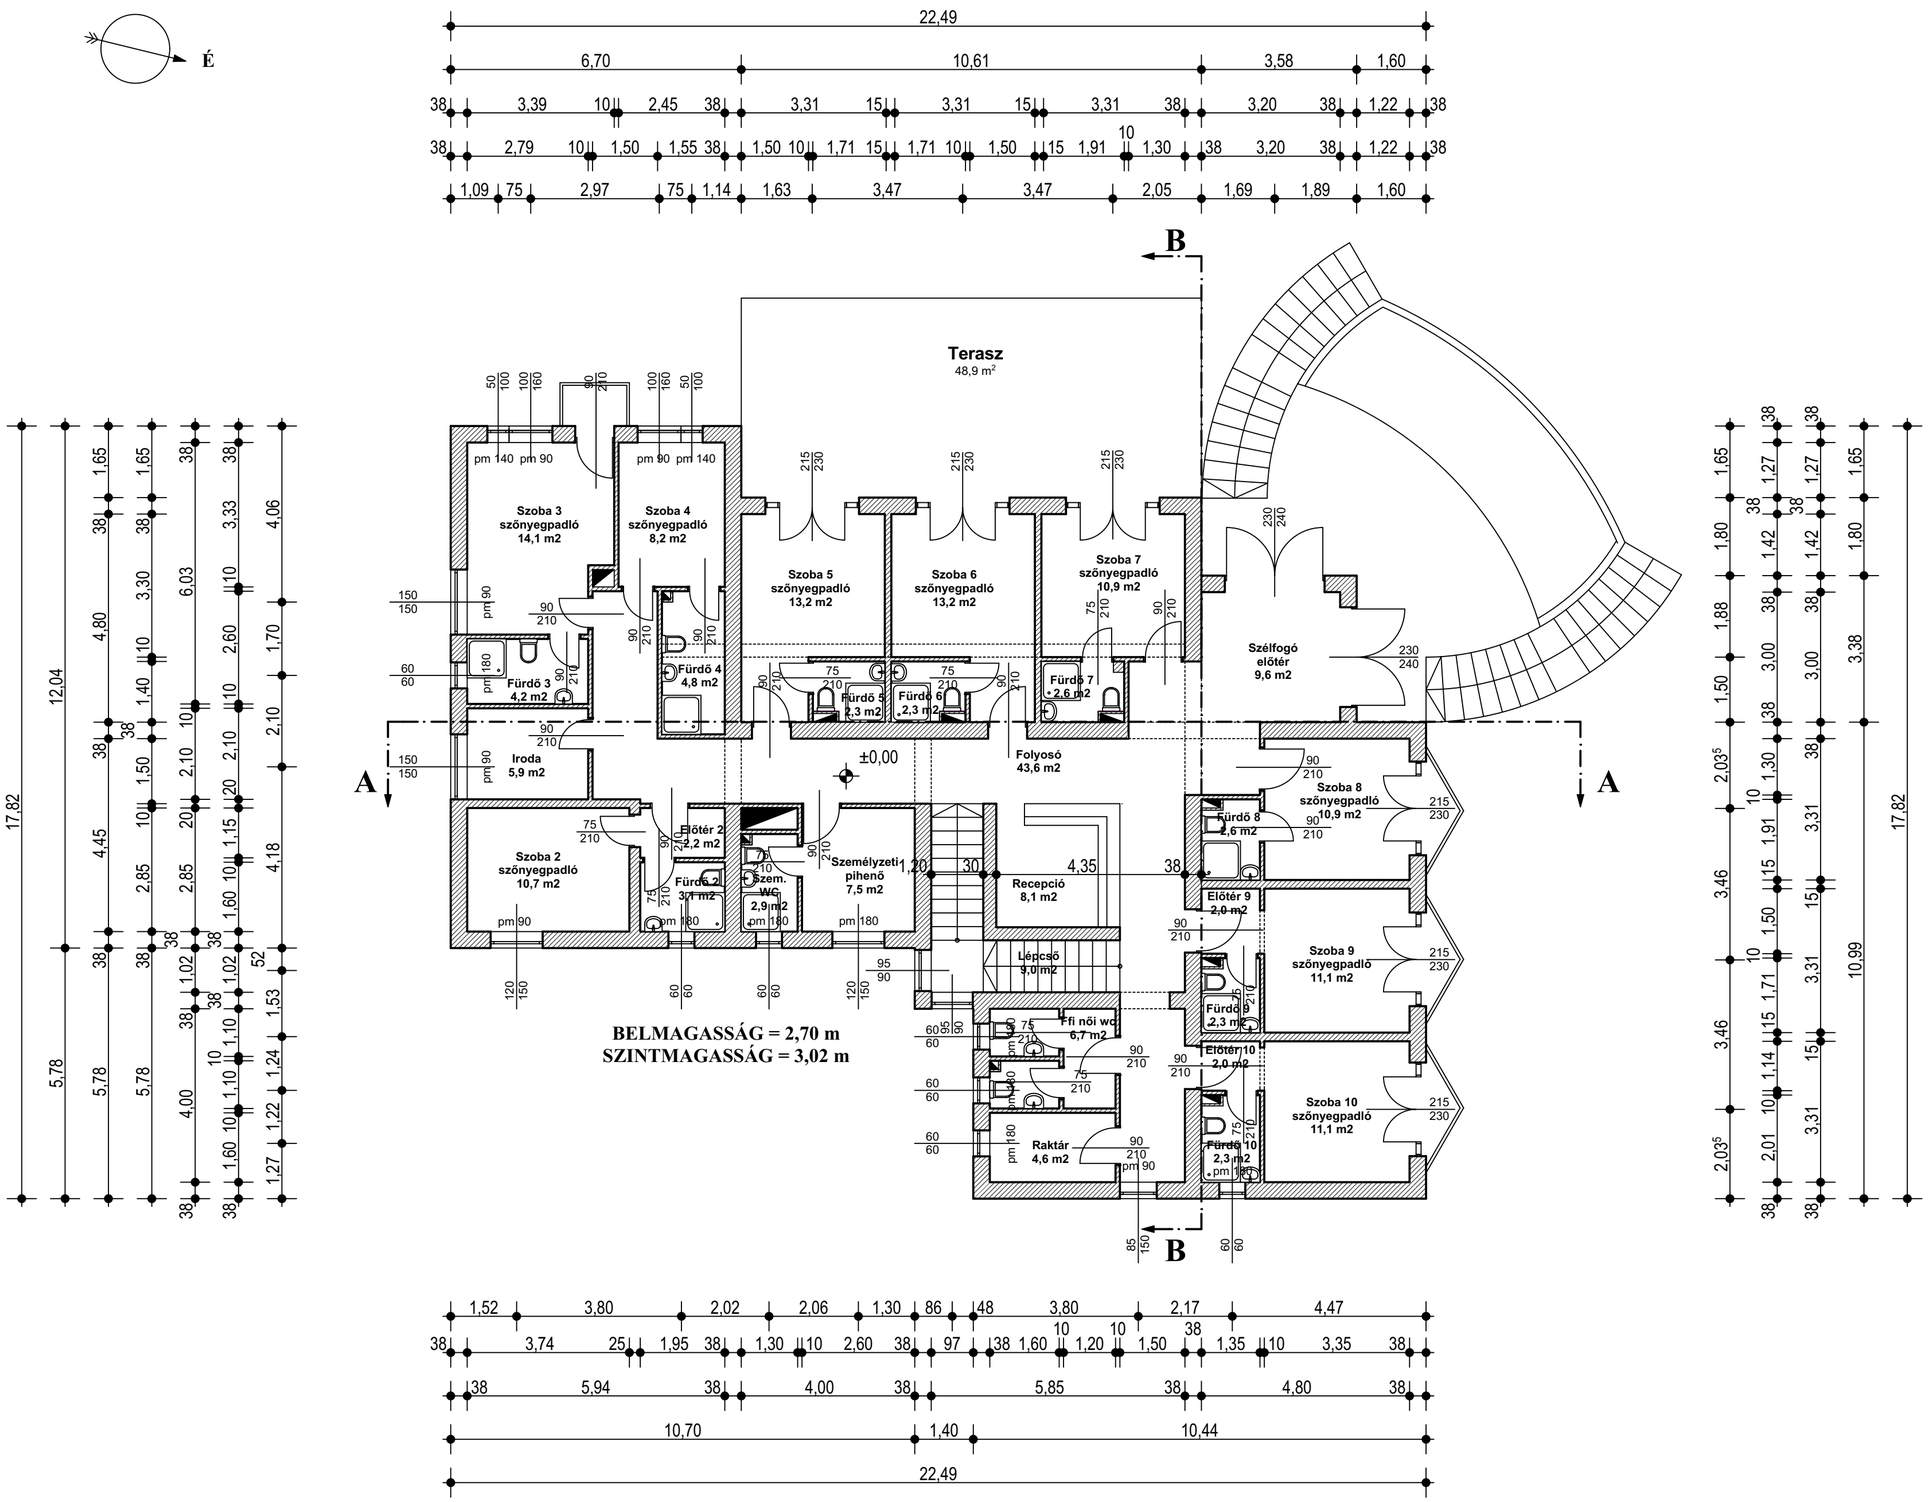

FÖLDSZINTI ALAPRAJZ M=1:100

Felmérési Terv

Kivitelezési szintű részleges rajzi dokumentáció Kisfaludy Szálláshelyfejlesztési Konstrukció – panziók fejlesztése TFC-1.1.1-2017-00064	Építtető: Igal Város Önkormányzata, 7275 Igal, Szent István u. 107. Tulajdonos: Igal Város Önkormányzata, 7275 Igal, Szent István u. 107.	**M=1:100** **ALAPRAJZ** **F2**
2018. 11.05. Helyszín: 7275 Igal, Rákóczi Tér 25/A HRSZ 284 Megnevezés: Thermal Panzió felújítása Tulajdonos: Igal Város Önkormányzata, 7275 Igal, Szent István u. 107.	Építész: Spolár Zoltán, Kaposvár, Pázmány Péter u. 73. Munkatárs: Széki Tibor, Kaposvár, Honvéd u. 24. Sághegyi Adél Laura, Kaposvár, Erkel u. 28.	