




NYUGATI HOMLOKZAT
M=1:100

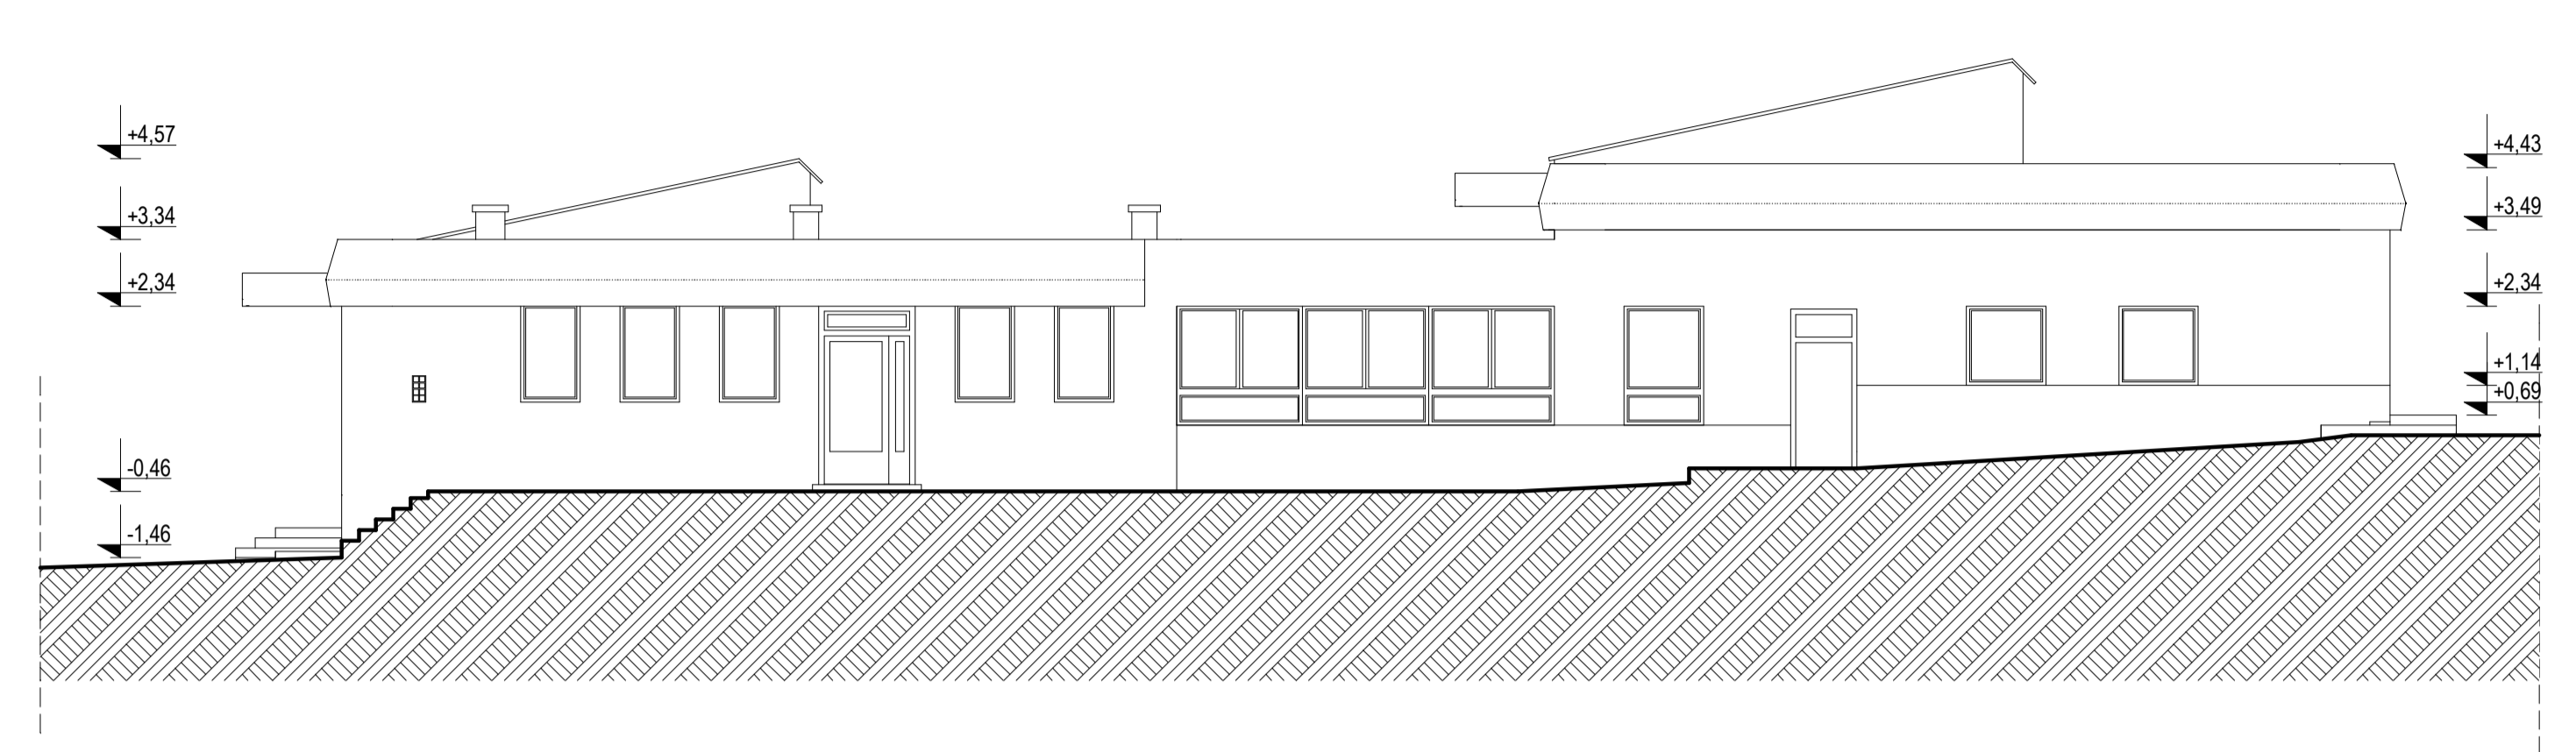

ÉSZAKI HOMLOKZAT
M=1:100

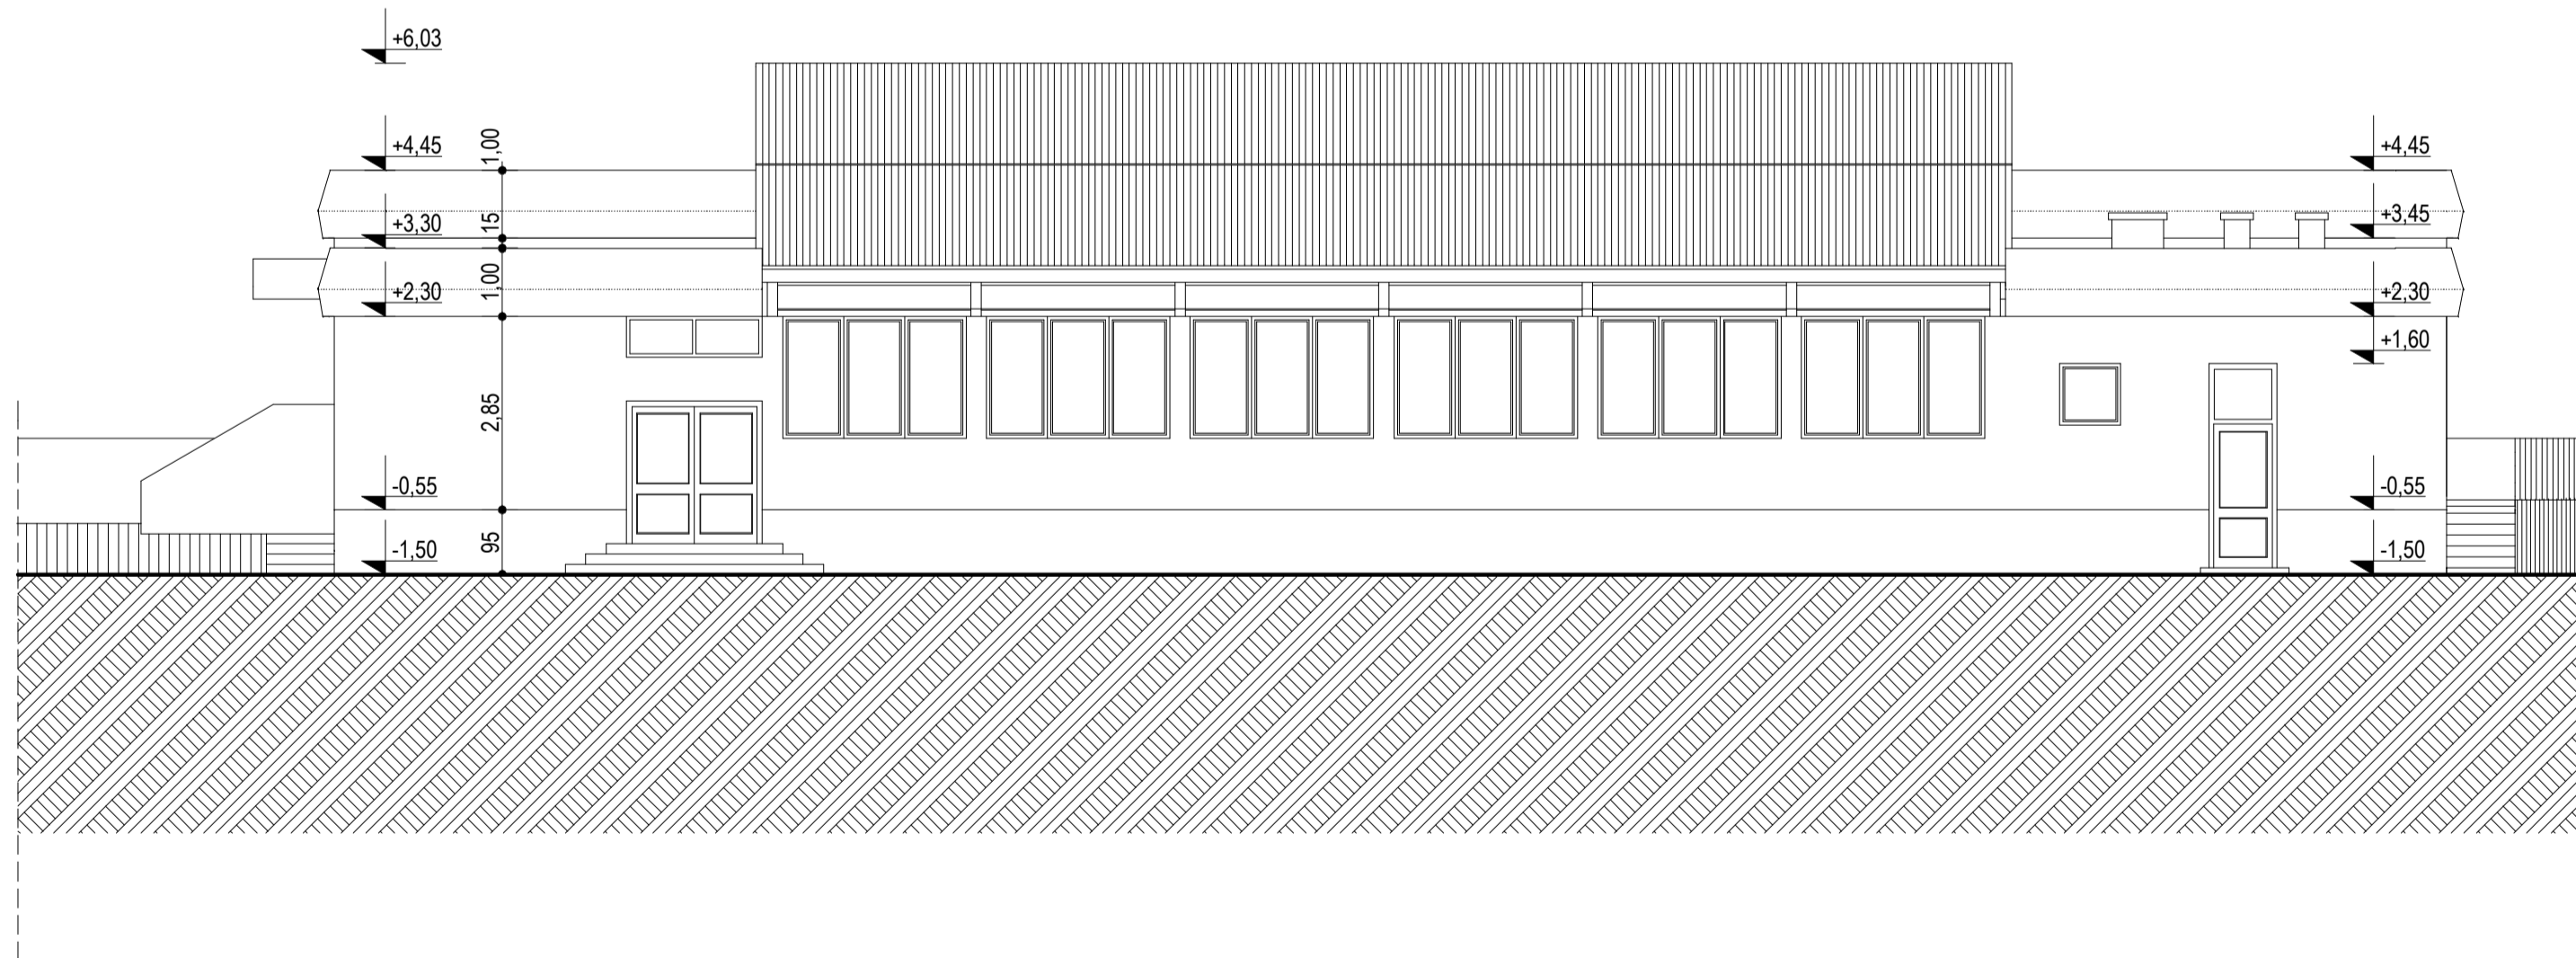

KELETI HOMLOKZAT
M=1:100

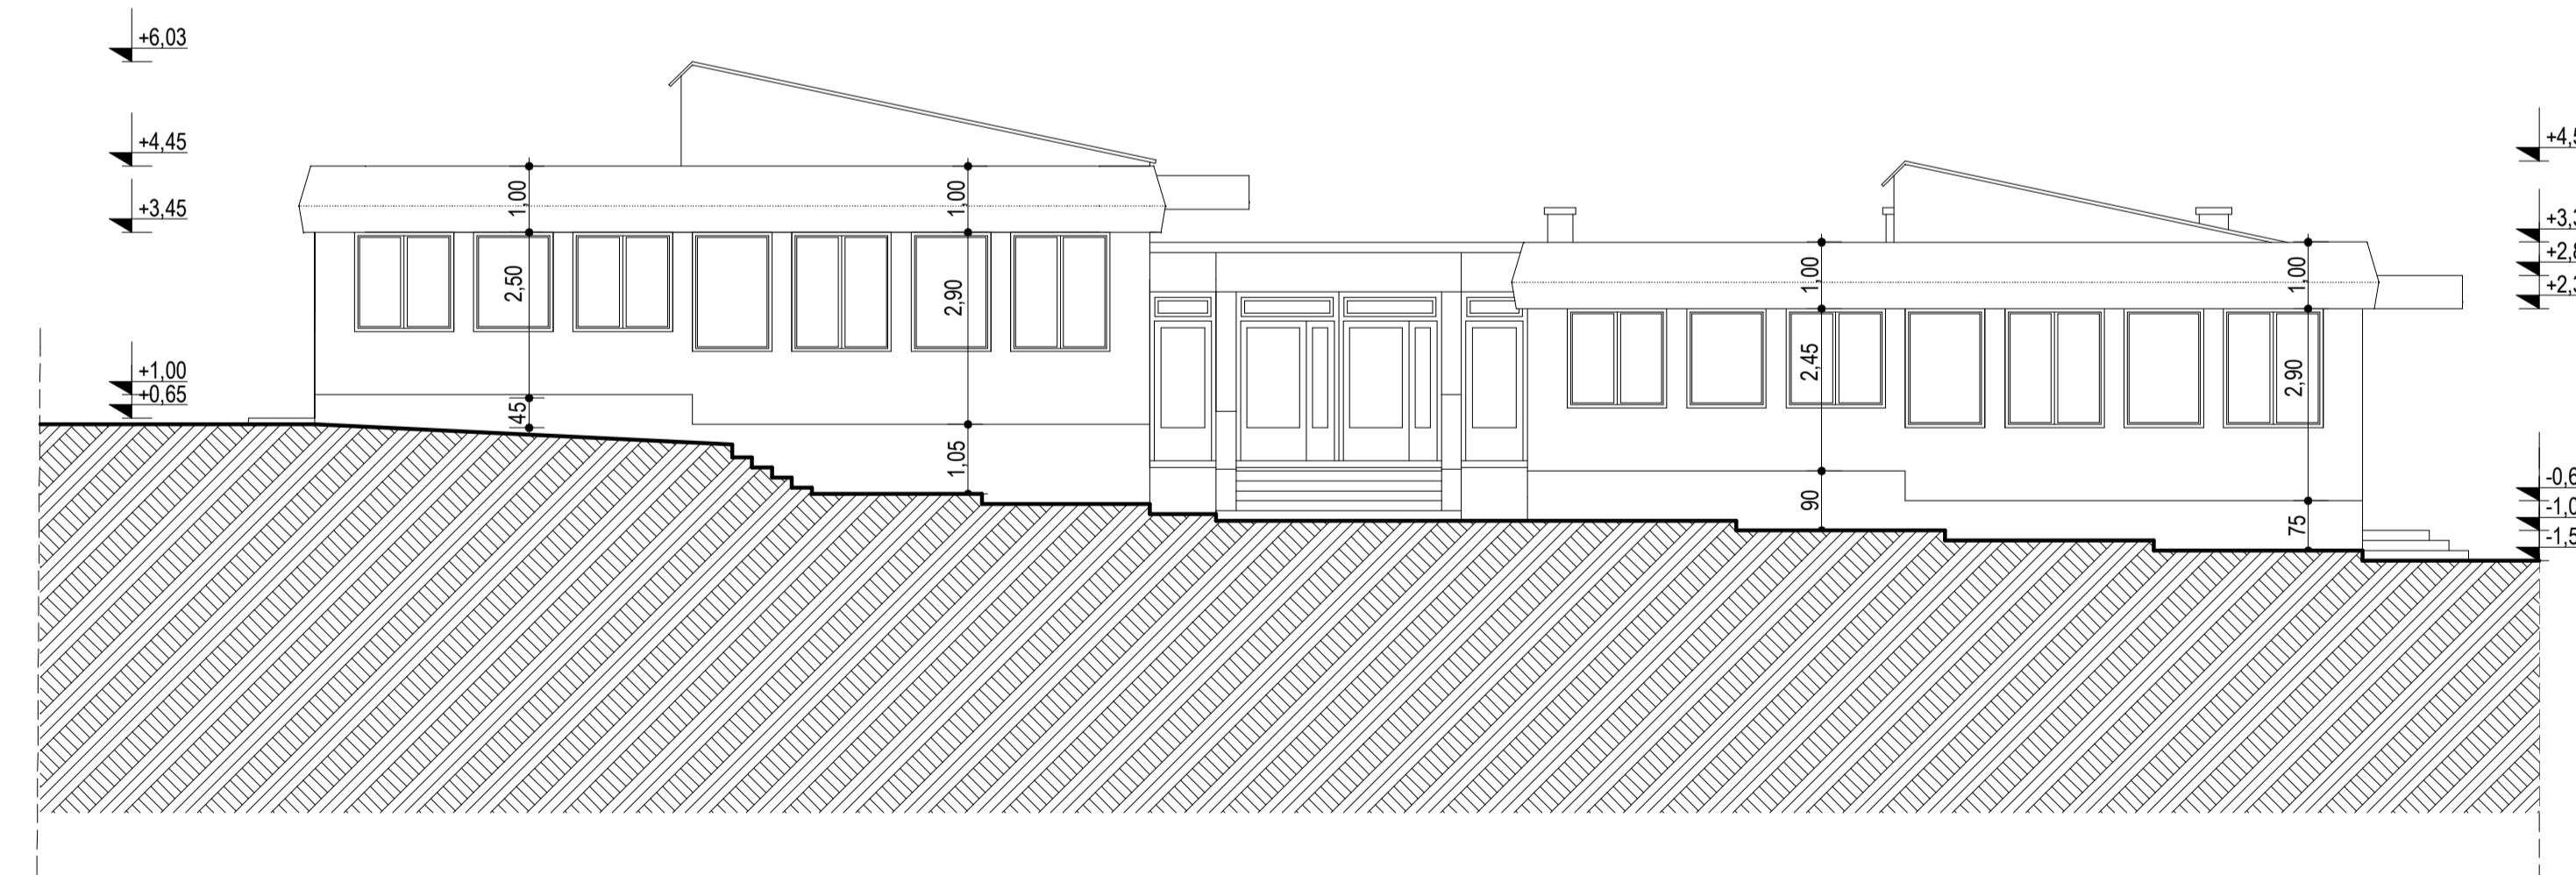

DÉLI HOMLOKZAT
M=1:100

FELMÉRÉS

Melléklet közbeszerzéshez

TOP-1.4.1-15-S01-2016-00033 Óvodafejlesztés

Margaréta Óvoda Igal

7275 Igal, Szent István u. 118.

**férőhely felújítása - energiahatékonysági intézkedések -
projektarányos akadálymentesítés**

TOP-1.4.1-15 kódszámú pályázati felhívás
"A foglalkoztatás és az életminőség javítása családbarát, munkába állást
segítő intézmények, közszolgáltatások fejlesztésével"

2018
04.05
Helyszín: 7275 Igal, Szent István u. 118.
Megnevezés: Margaréta Óvoda Igal
Tulajdonos: Igal Város Önkormányzata, 7275 Igal, Szent István u. 107.

Építető: Igal Város Önkormányzata, 7275 Igal, Szent István u. 107.
Tervező: Spolár Zoltán, Kaposvár, Pázmány P. u. 44. É-14-0222
Munkatárs: Széki Tibor, Kaposvár Honvéd u. 24.

M=1:100
HOMLOKZATOK - F3