




**UDVARI  
NYUGATI  
HOMLOKZAT**

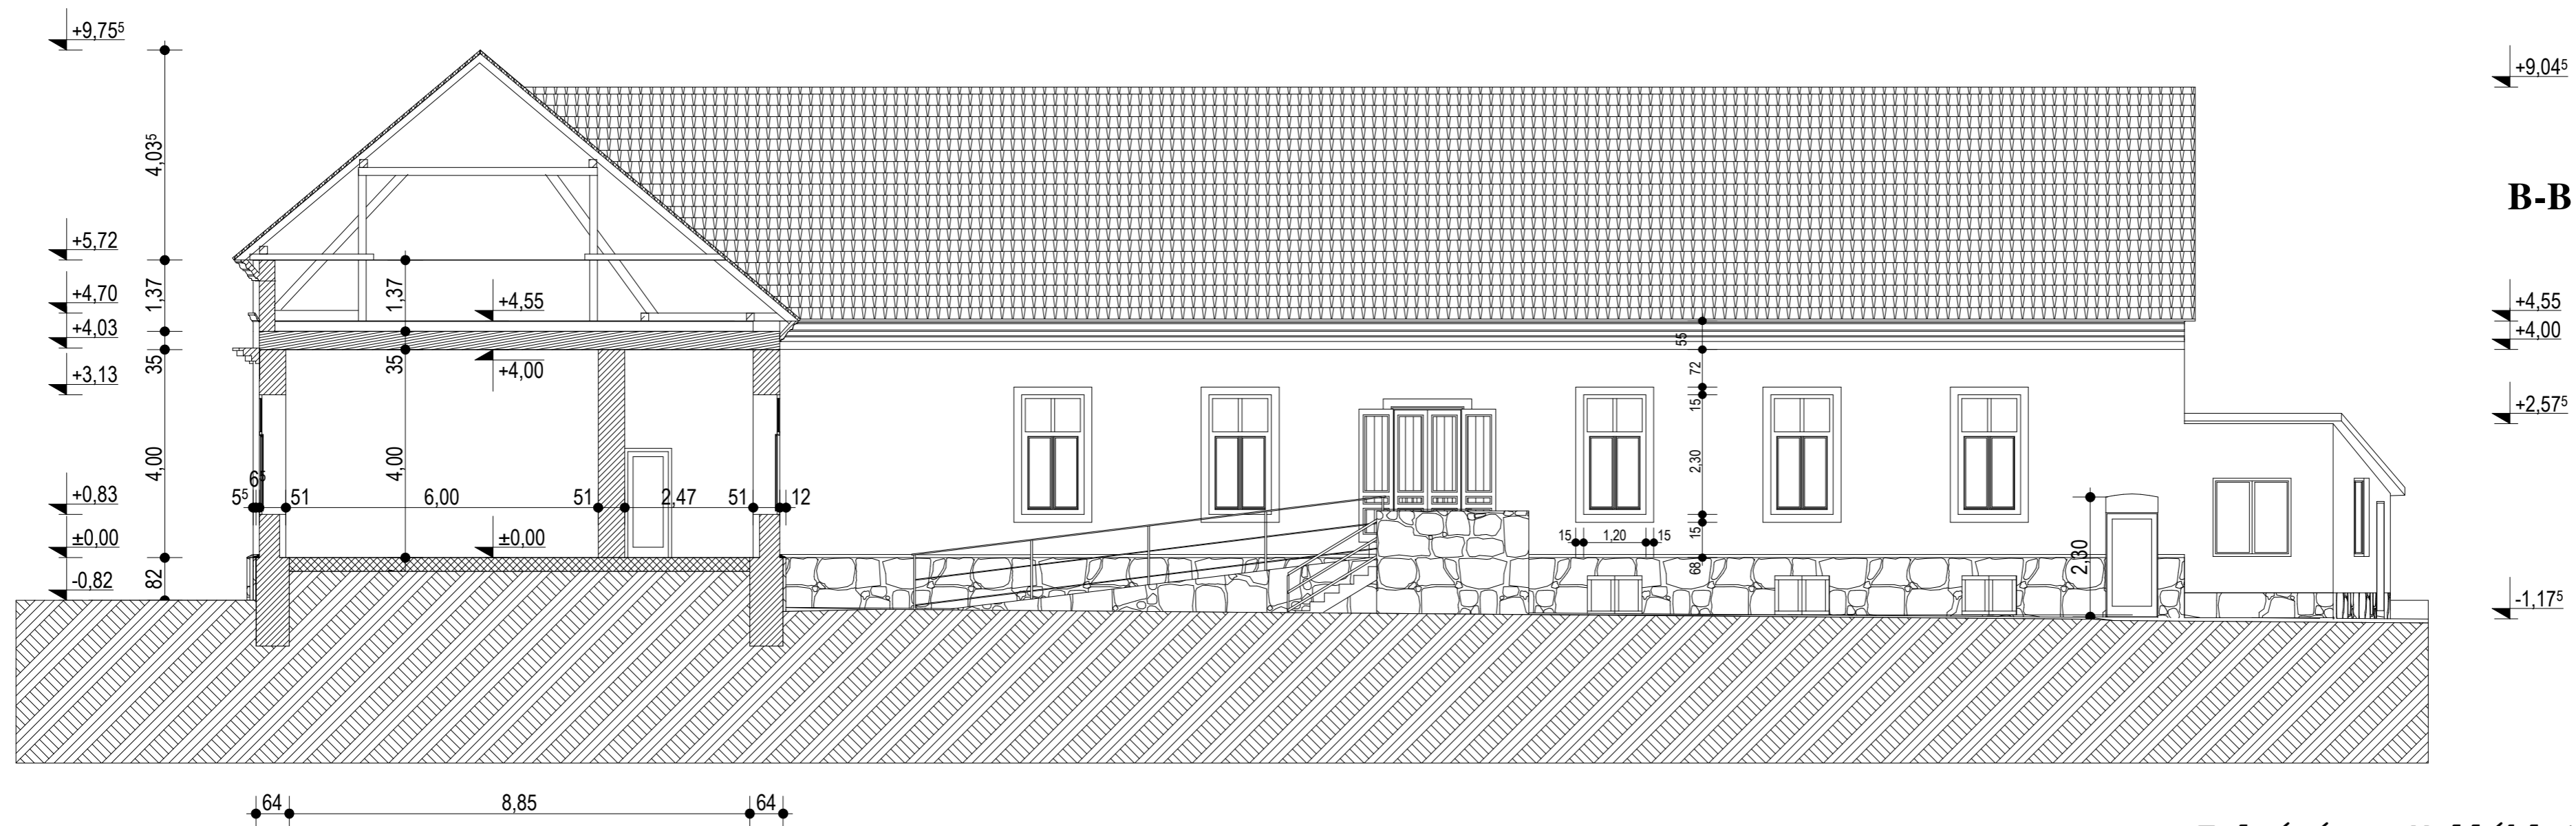

**B-B METSZET**

**Felmérés - Melléklet  
közbiztosítás**

**Kivitelezési szintű, részleges rajzi dokumentáció**

Önkormányzati épületek energetikai korszerűsítése  
A felhívás kódszáma: TOP-3.2.1-15

Építtető: Igal Város Önkormányzata,  
7275 Igal, Szent István u. 107.

**helyi védelem alatt álló épület  
energiahatékonyság-központú fejlesztése**

**M=1:100  
METSZET és  
HOMLOKZAT- F4**

2017  
09.29

Helyszín: 7275 Igal, Szent István u. 100. HRSZ 658  
Megnevezés: Közszolgáltatás (rendészet) és Alapszolgáltatási Központ (idősek otthona)  
Tulajdonos: Igal Város Önkormányzata, 7275 Igal, Szent István u. 107.

Építész: Spolár Zoltán  
SzÉS5 műszaki szakértő, műemléki részszakterület: Gáts András  
Munkatárs: Széki Tibor, Rehabilitációs szakmérnök: Németh Ágota, (Bodor Zoltán †)