


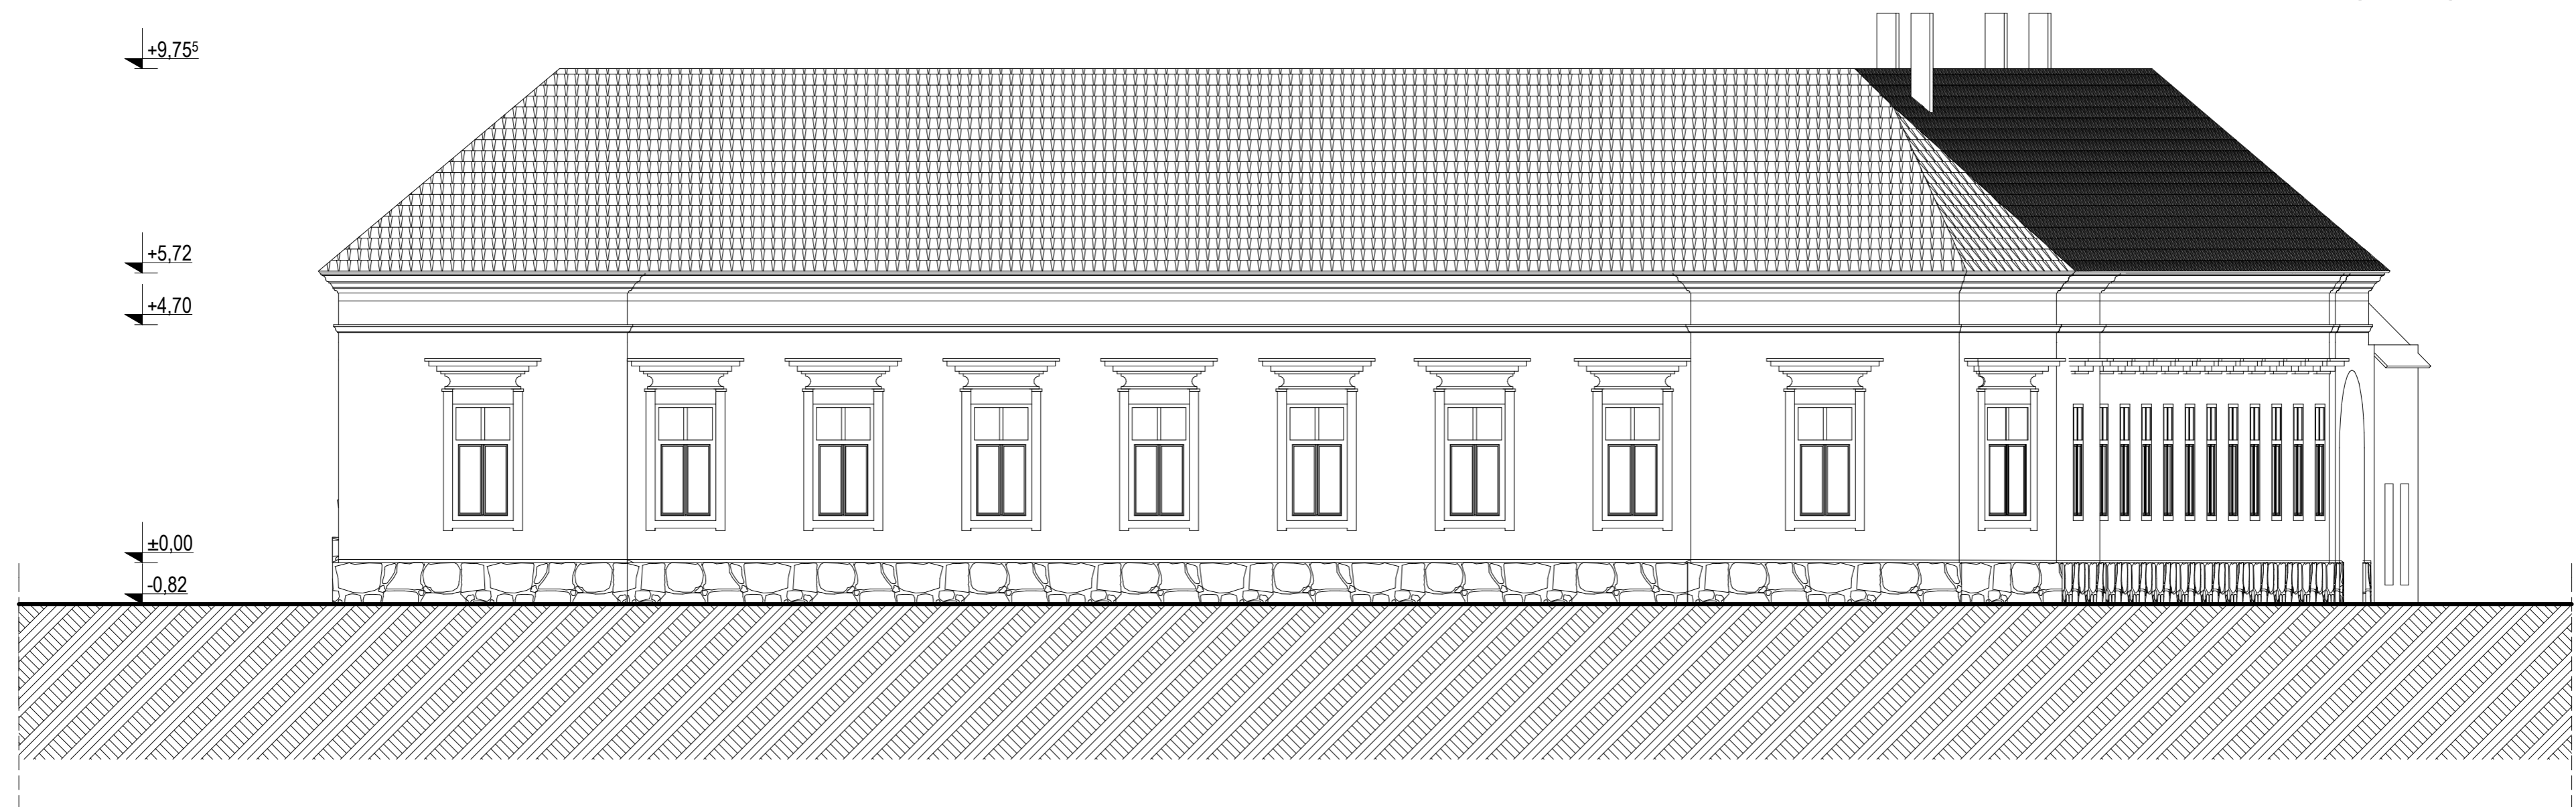

**ÉSZAKI
HOMLOKZAT**



**Felmérés – Melléklet
közbeszerzéshez**

Kivitelezési szintű, részleges rajzi dokumentáció

**Önkormányzati épületek energetikai korszerűsítése
A felhívás kódszáma: TOP-3.2.1-15**

Építtető: Igal Város Önkormányzata,
7275 Igal, Szent István u. 107.

**helyi védelem alatt álló épület
energiahatékonyság-központú fejlesztése**

**M=1:100
HOMLOKZAT- F7**

2017
09.29

Helyszín: 7275 Igal, Szent István u. 100. HRSZ 658
Megnevezés: Közszolgáltatás (rendészet) és Alapszolgáltatási Központ (idősek otthona)
Tulajdonos: Igal Város Önkormányzata, 7275 Igal, Szent István u. 107.

Építész: Spolár Zoltán
SzÉS5 műszaki szakértő, műemléki részszakterület: Gáts András
Munkatárs: Széki Tibor, Rehabilitációs szakmérnök: Németh Ágota, (Bodor Zoltán †)