


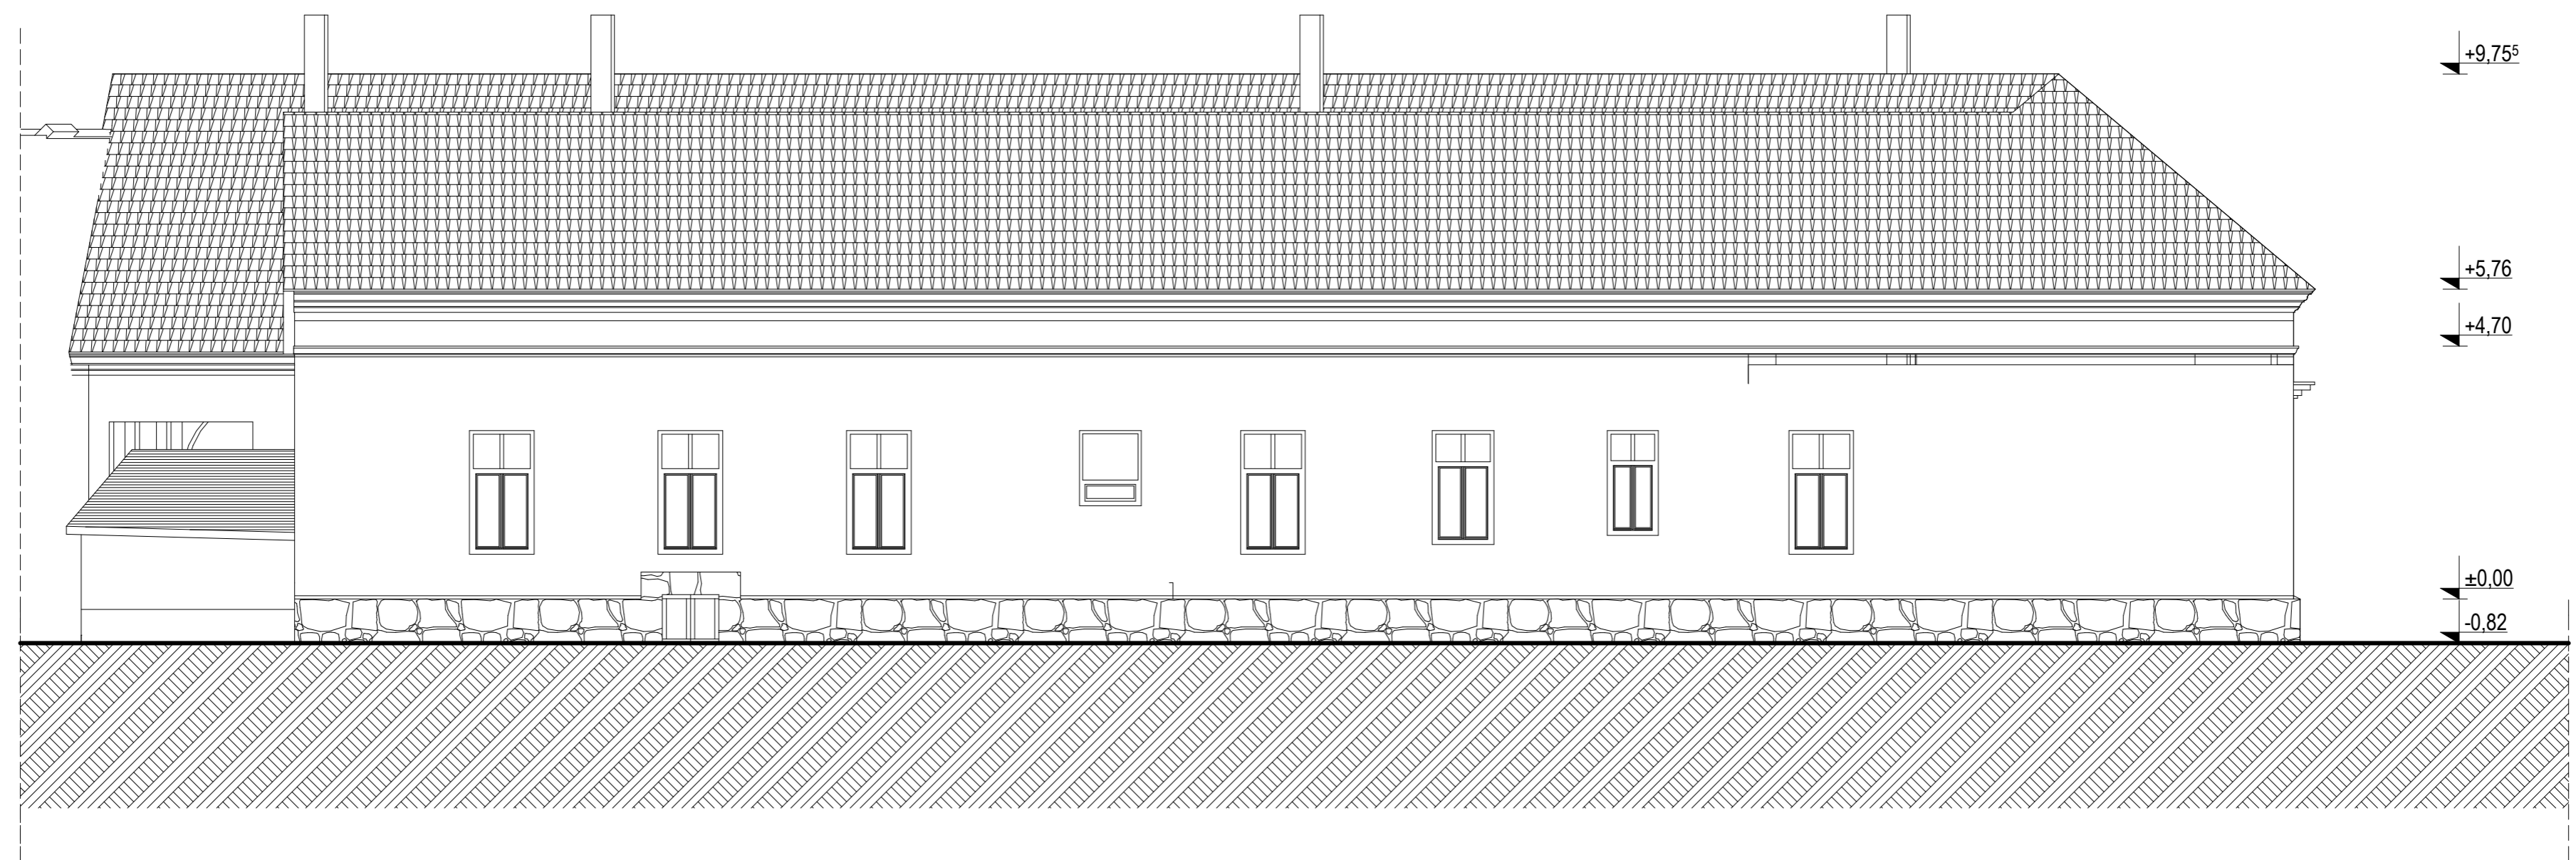

**KELETI
HOMLOKZAT**



**Felmérés - Melléklet
közbeszerzéshez**

<p>Kivitelezési szintű, részleges rajzi dokumentáció</p> <p>Önkormányzati épületek energetikai korszerűsítése A felhívás kódszáma: TOP-3.2.1-15</p>		<p>Építtető: Igal Város Önkormányzata, 7275 Igal, Szent István u. 107.</p>		
		<p>helyi védelem alatt álló épület energiahatékonyság-központú fejlesztése</p>		<p>M=1:100 HOMLOKZAT- F8</p>
<p>2017 09.29</p>	<p>Helyszín: 7275 Igal, Szent István u. 100. HRSZ 658 Megnevezés: Közszolgáltatás (rendészet) és Alapszolgáltatási Központ (idősek otthona) Tulajdonos: Igal Város Önkormányzata, 7275 Igal, Szent István u. 107.</p>		<p>Építész: Spolár Zoltán SzÉS5 műszaki szakértő, műemléki részszakterület: Gáts András Munkatárs: Széki Tibor, Rehabilitációs szakmérnök: Németh Ágota, (Bodor Zoltán †)</p>	