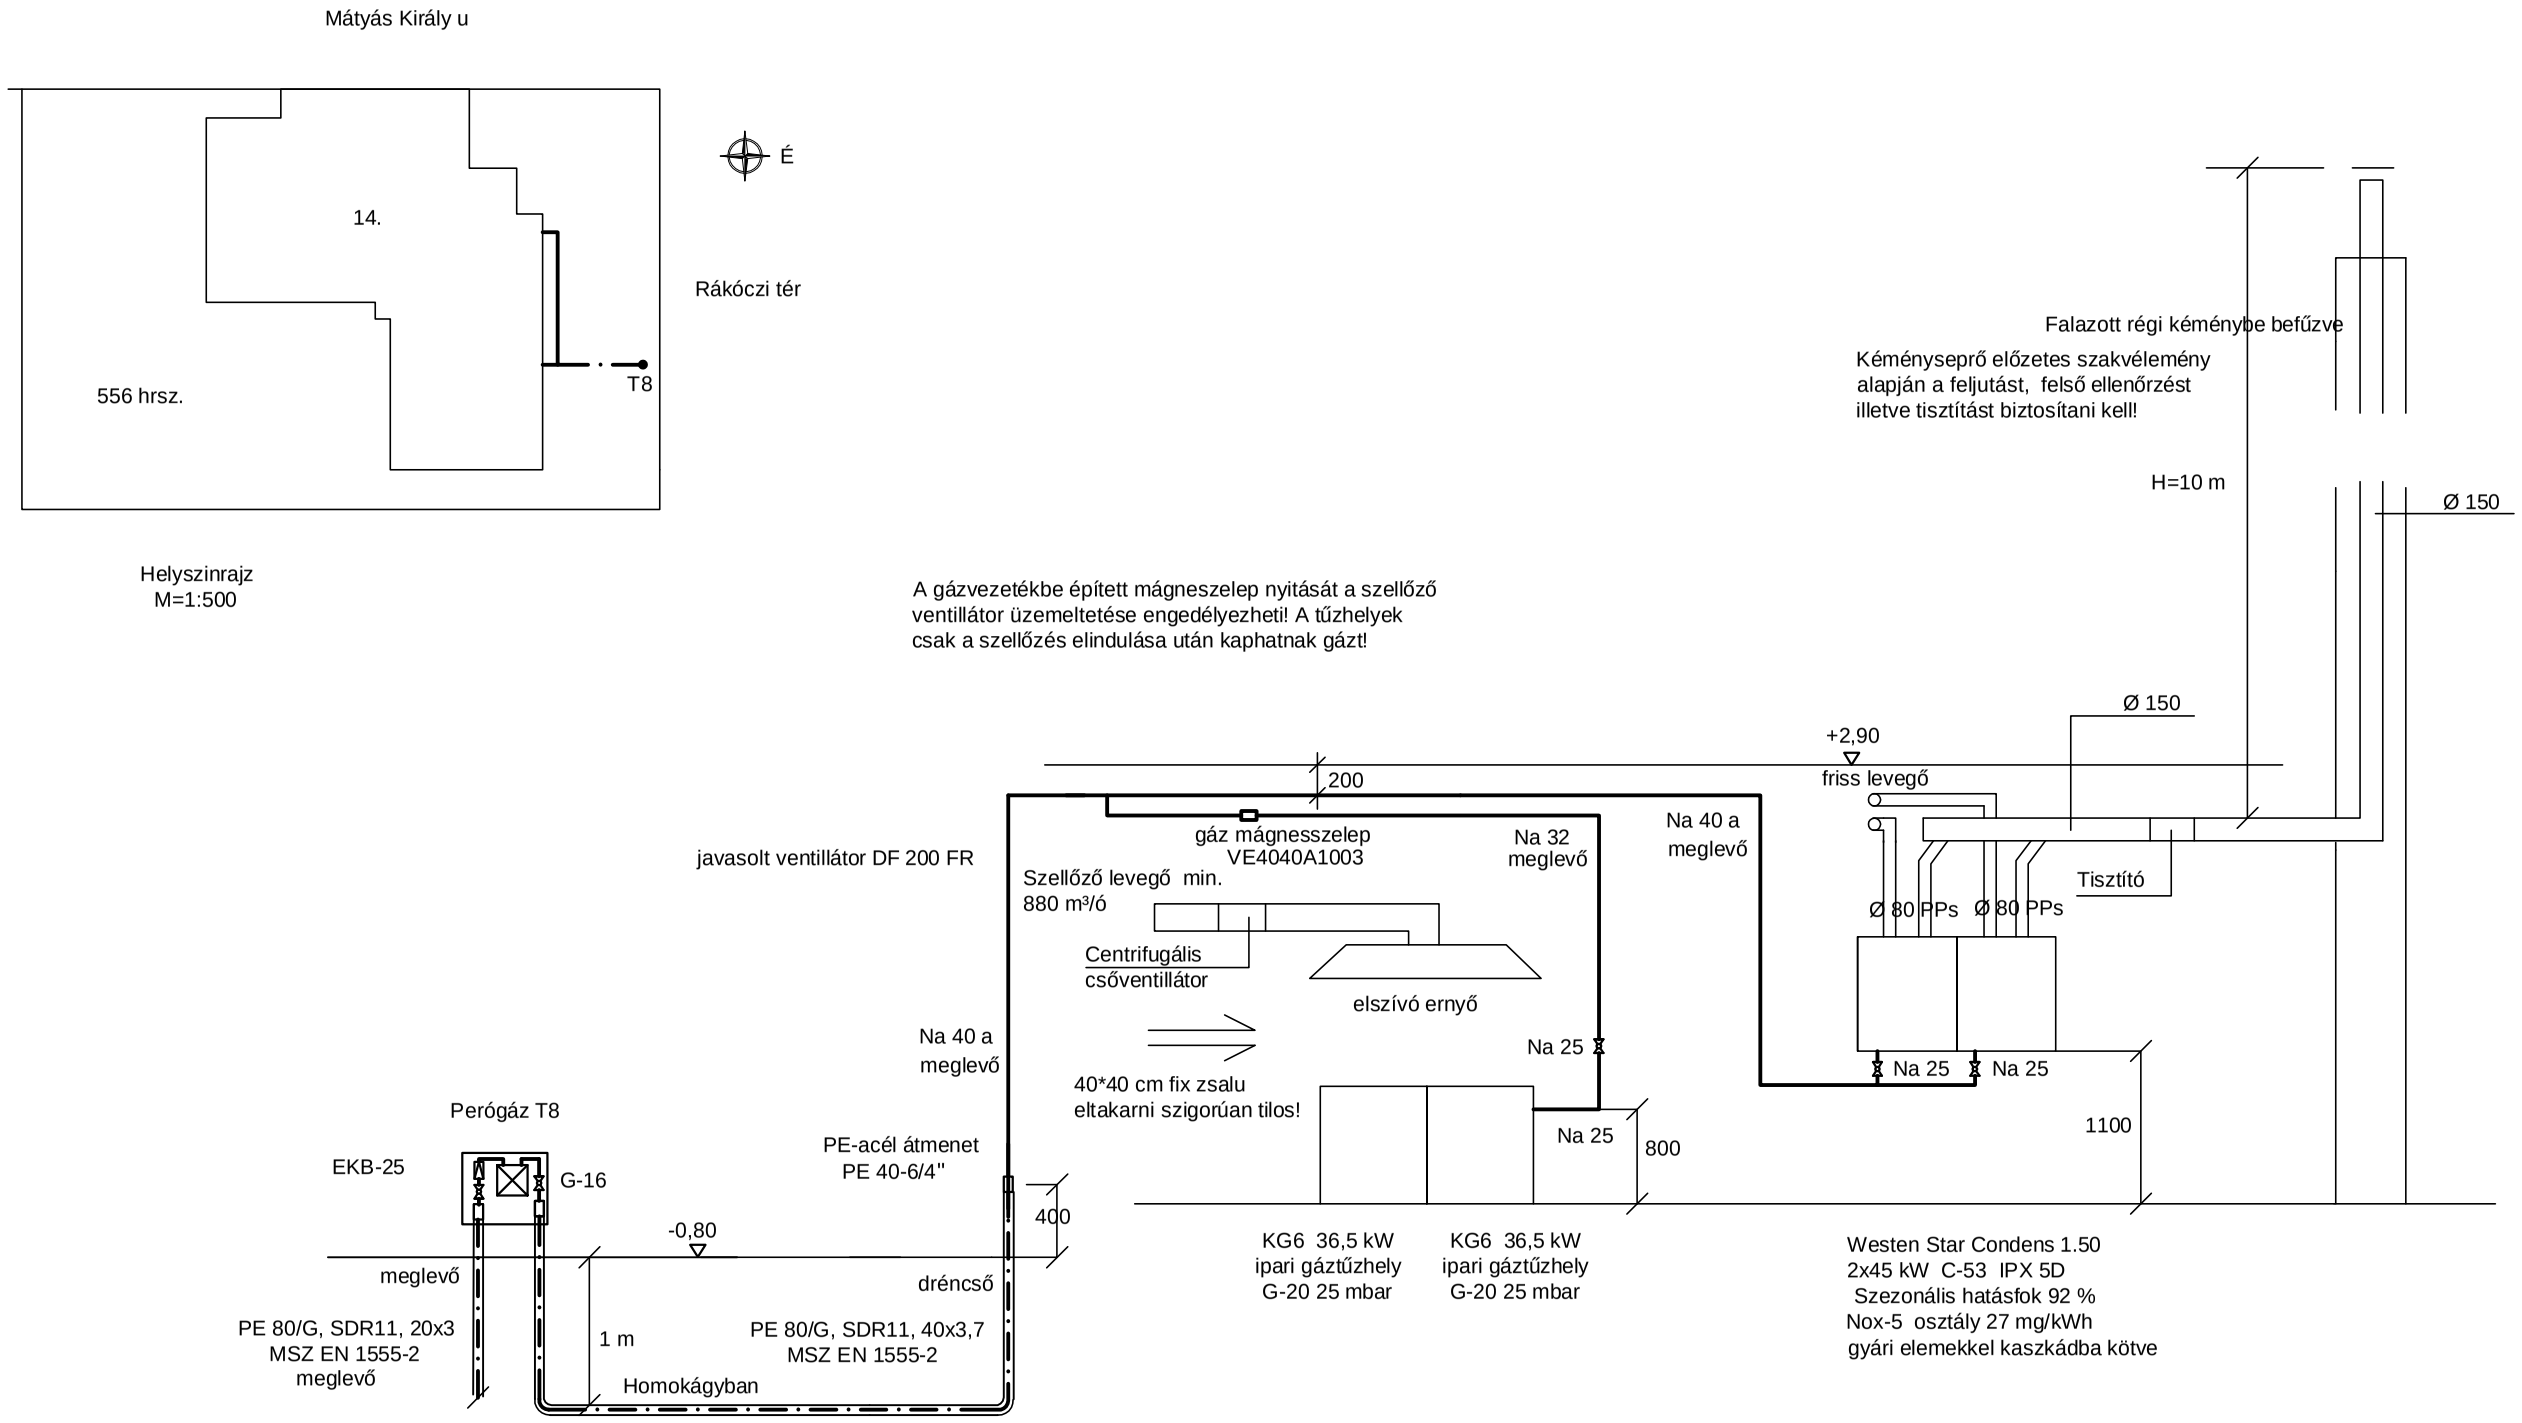

Jelmagyarázat:

MSZ EN 1555 Pe vezeték

meglevő

MSZ EN 10255 acél vezeték

Tervező: Kovács Pál Kaposvár Toponári út 141. G2-14-0292	Gázszerelési terv Thermál Hotel Igal Rákóczi tér 14. 284. hrsz.	Méretarány: 1:50 G-2 2018. 10.