
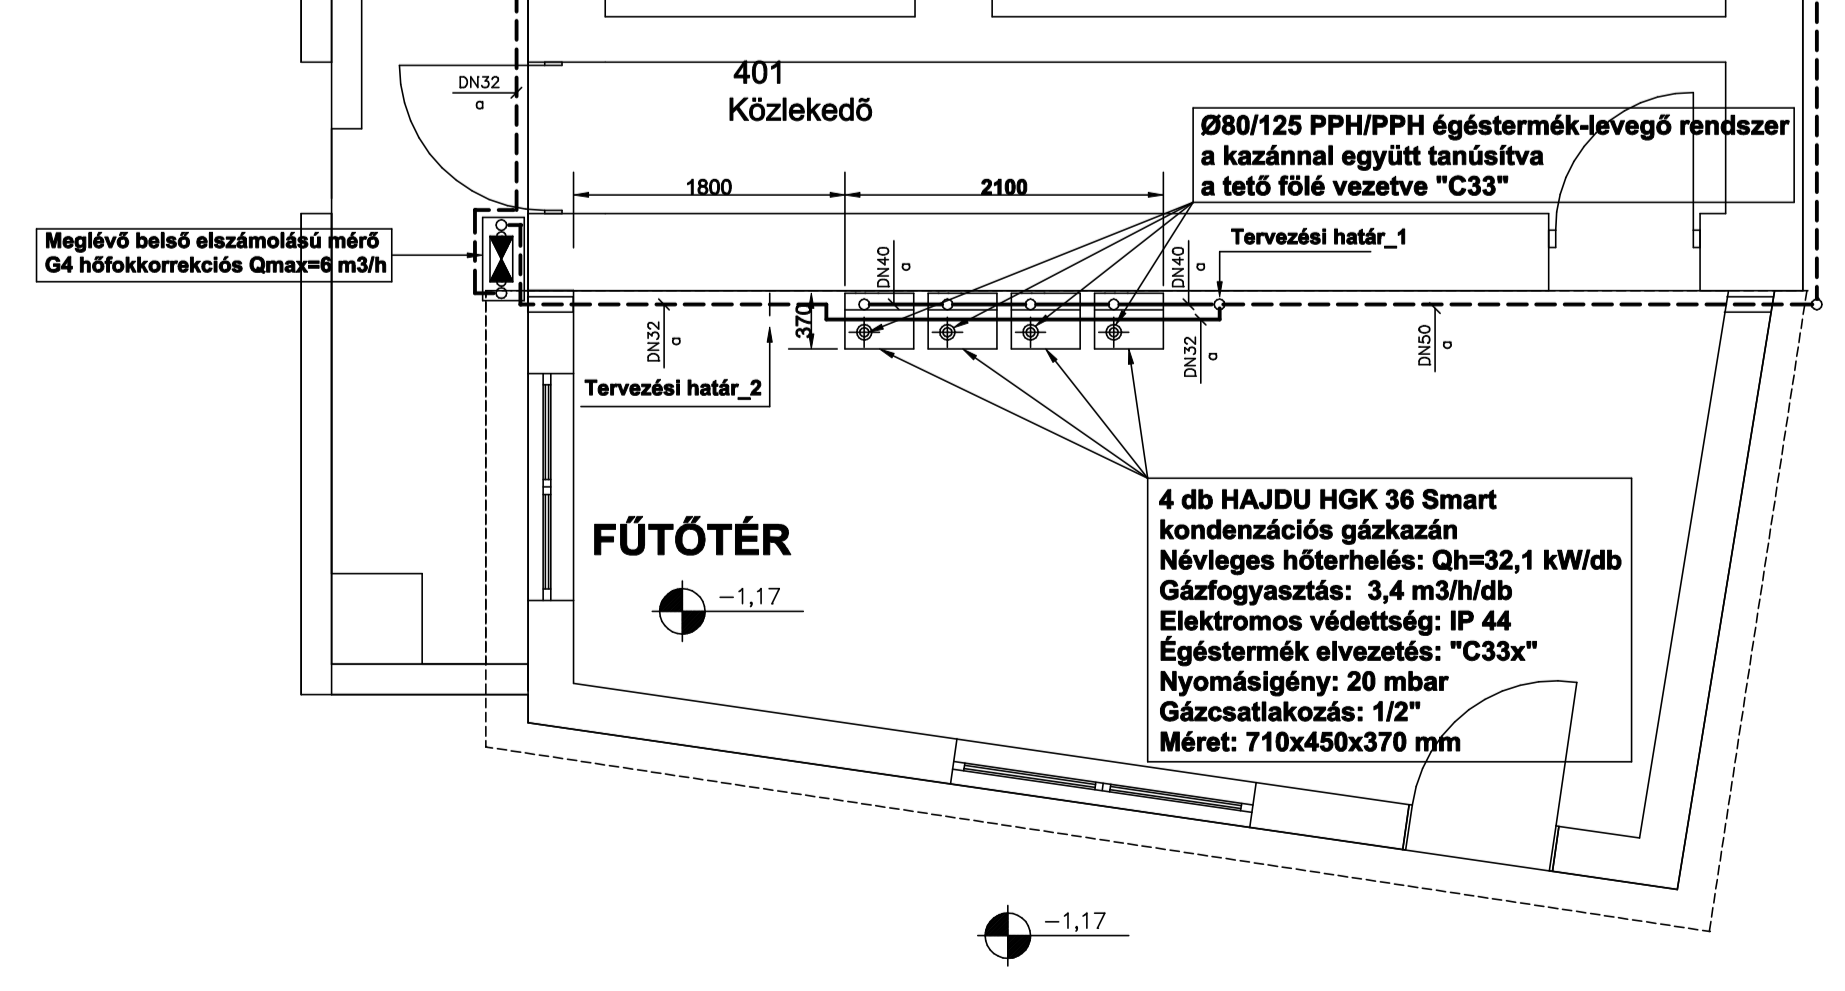


**JELMAGYARÁZAT:**  
- - - - - Meglévő középnyomású gázvezeték (4,0 bar)  
- - - - - Meglévő kisnyomású gázvezeték épület falán (28 mbar)

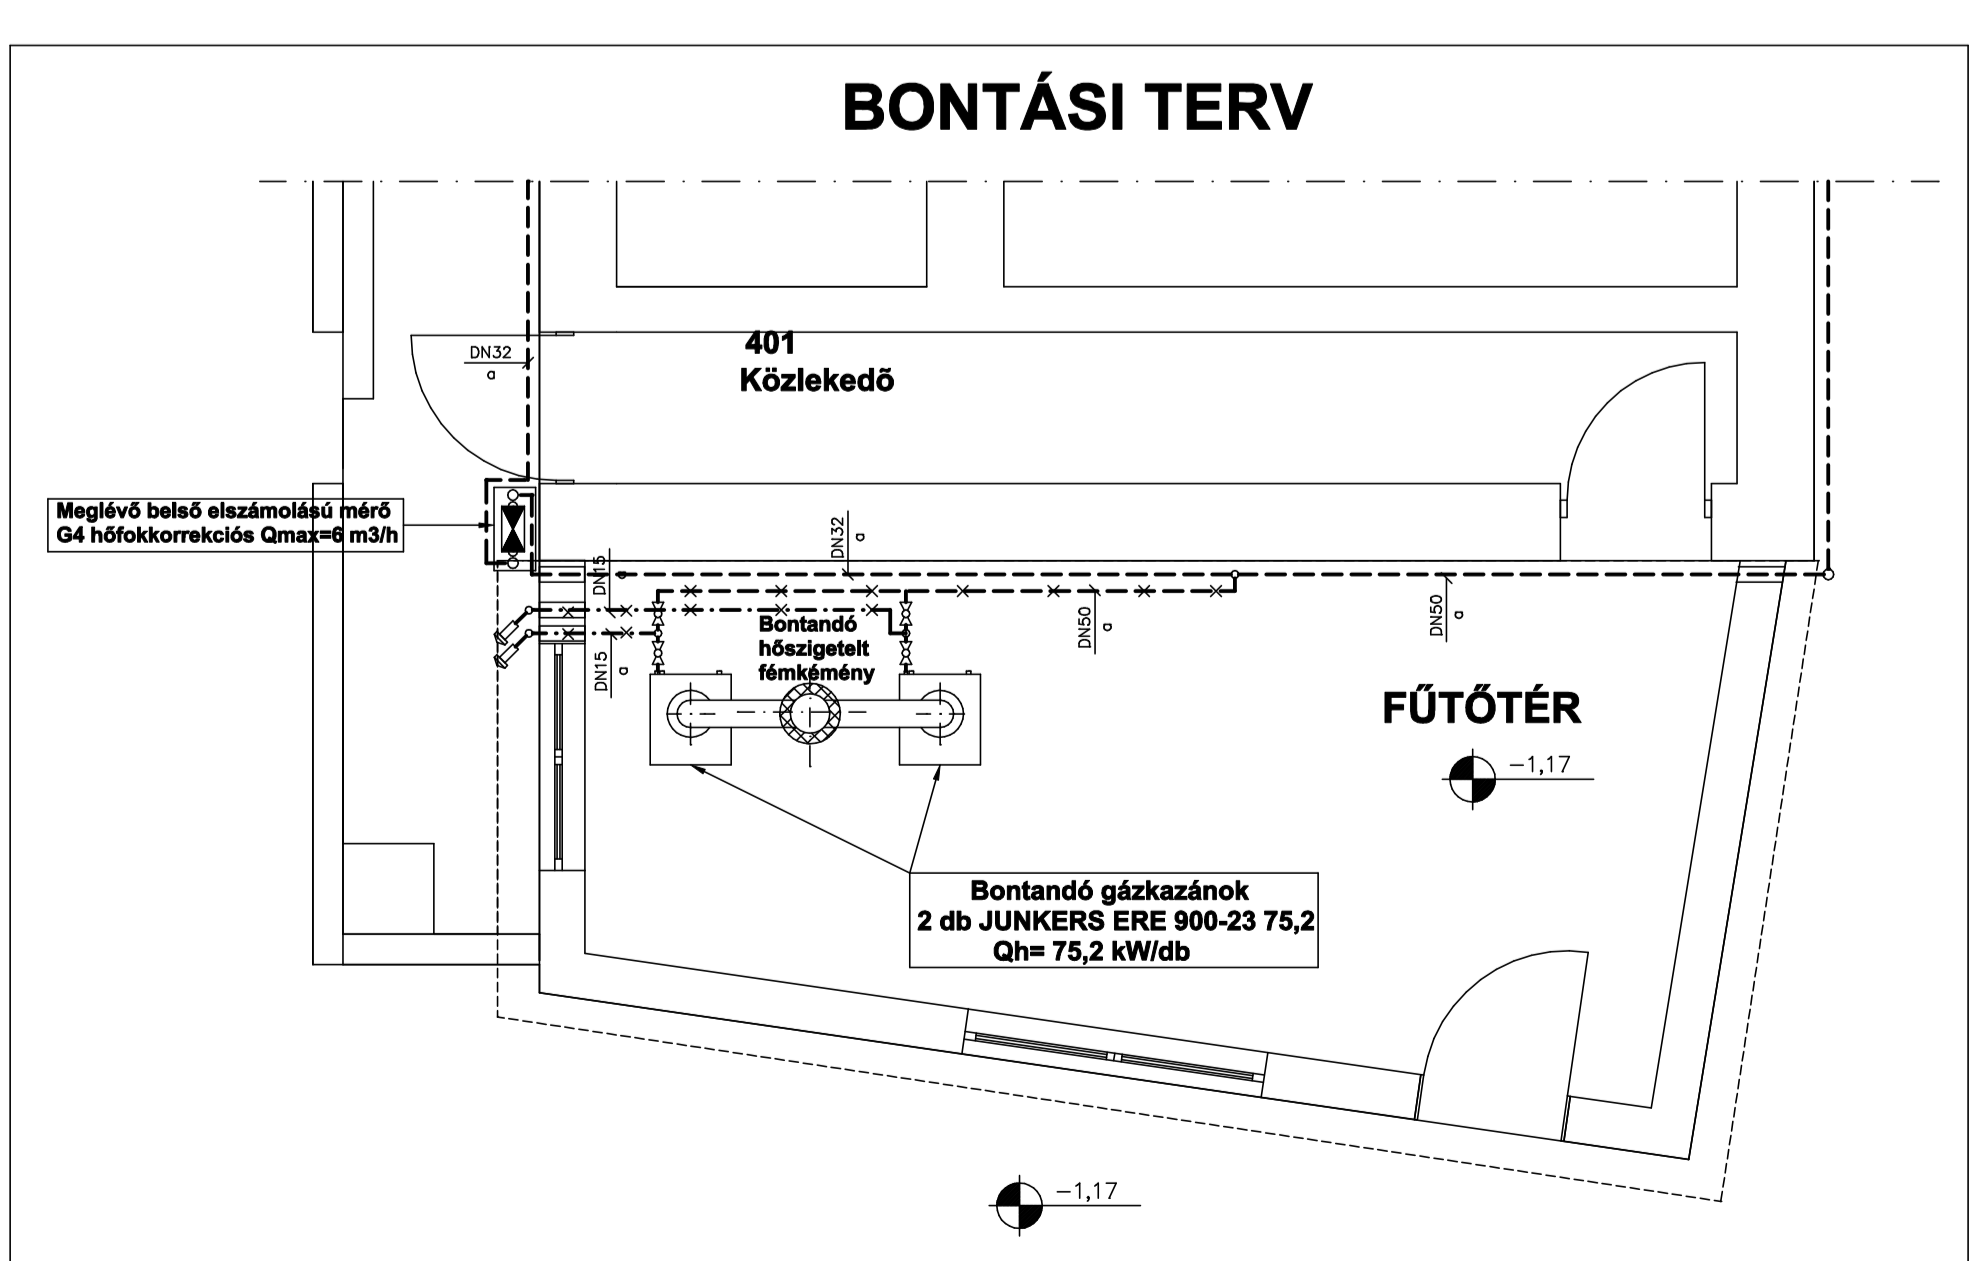

**JELMAGYARÁZAT:**  
- - - - - Meglévő középnyomású gázvezeték (4,0 bar)  
- - - - - Meglévő kisnyomású gázvezeték (28 mbar)  
- - - - - Tervezett kisnyomású gázvezeték (28 mbar)  
- - - - - Bontandó kisnyomású gázvezeték  
- - - - - Bontandó kiszellőztető vezeték

<b>TERMOKOMPAKT BT</b>	7635 Pécs, Fekete u.25. Tel./fax: +36 72338-904 Mobiltelefon: +36 209743-249 E-mail: termokompakt@online.hu Web: www.termokompakt.hu	Építész: <b>GG-01/M</b>	Rajzszám:
Munka megnevezése: <b>Közszolgáltatás és Alapszolgáltatási Központ 7275 Igai, Szent István u. 100., HRSZ: 658</b>	Struktúra:	Villamos:	Terület:
Rajz megnevezése: <b>GÁZELLÁTÁS ALAPRAJZ ÉS HELYSZÍNRAJZ</b>	Készítő:	Méret:	Lépcső:
Szerkesztő: <b>Ludás L.</b>	Tervező: <b>Ludás Lajos G-T102-008, GC-T102-008</b>	Geodéta:	Dátum:
Ludás L.	Ludás Lajos G-T102-008, GC-T102-008	Gépész:	2017.09.22.