


Folytonosan vezetett kettős kapaszkodó, az indulásnál és érkezésnél 30 cm-el túlynyújtva. A kapaszkodók magassága 70 és 95 cm. A kapaszkodó R45-50-es átmérőjű, a tartó oszlopaihoz és a falhoz konzolosan rögzítve. Kontrasztos színben.

kiépített indukciós hurok a helyiség teljes alapterületén

JELMAGYARÁZAT

- kültéri taktilis, kontrasztos figyelmeztető jelzés: általános burkolattól eltérő felületű (bütös) és színű burkolati elem min. 30 cm szélességben pl. Leier taktilis jelezkő, pogácsás 35x35x8 cm vagy egyenértékű
- kültéri taktilis, kontrasztos vezetésáv: általános burkolattól eltérő felületű (hosszanti bordázatu) és színű burkolati elem min. 30 cm szélességben pl. Leier taktilis jelezkő, hosszabrdás 35x35x8 cm vagy egyenértékű
- beltéri taktilis, kontrasztos vezetésáv és figyelmeztető jelzés: R10-es érdes felületű kerámia lap 30 cm szélességben, kontrasztos színben (általános padburkolathoz illő, de attól eltérő felületű és színű típus, alaptípus kiegészítője)
- T0 akadálymentes parkolót jelző szabvány közlekedési tábla
- T2 kültéri információs tábla az intézmény közérdekű adataival és tájékoztatóival
- T3 sematikus térkép
- T4K kültéri irányjelző tábla nyíllal, szöveggel és piktogramokkal
- T4 irányjelző tábla nyíllal, szöveggel és piktogramokkal
- T5 funkciójelző ajtó tábla szöveggel és piktogramokkal, braille felirattal
- T6 egyéb funkció tábla szöveggel és/vagy piktogramokkal, braille felirattal
- üvegfelület jelzése öntapadó matricával, 1,50 m magasságban, sárga színben
- lépcsőlélek kontrasztos jelölése 5 cm széles sárga (vagy egyéb kontrasztos) csik, csúszásmentes felülettel
- Közlekedő területek kontrasztos szegélyezése falak mentén körbe, min. 15 cm széles járólap szélső sor

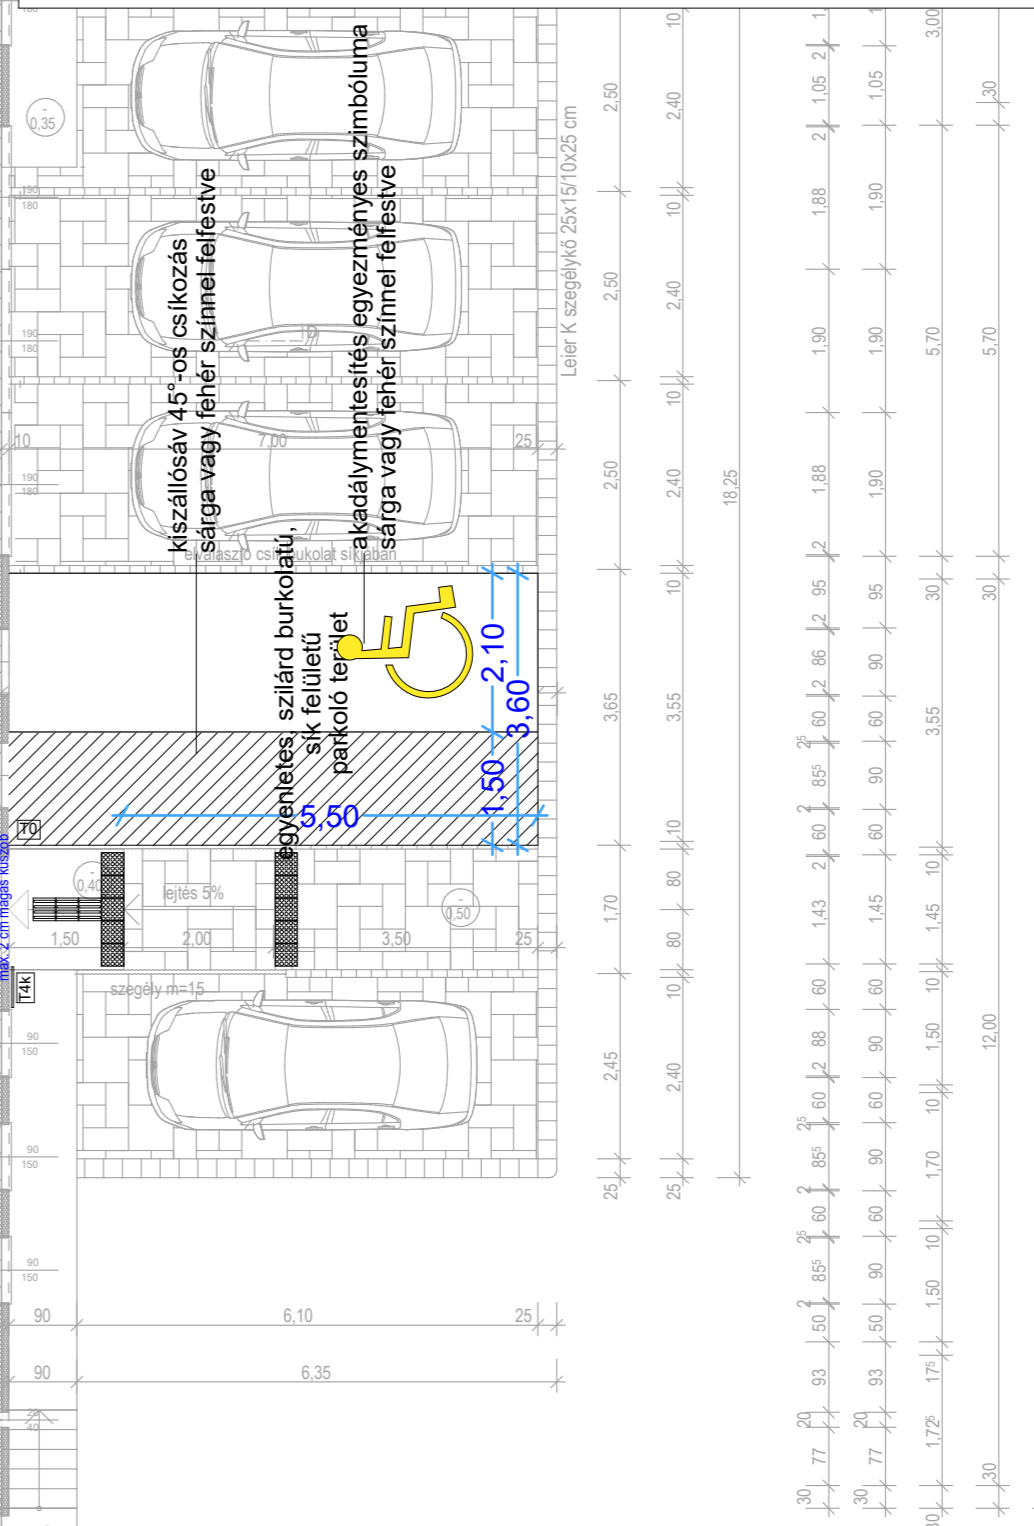

SZAKMÉRNÖK: Németh Ágota rehabilitációs környezettervező szakmérnök Kaposvár, 48-as Ifjúság útja 43. agotanemeth@gmail.com GÉNÉRAL TERVEZŐ: Sopfár Zoltán, Kaposvár, Pázmány P. u. 44. E-14-0222	MUNKA: Óvodafejlesztés Margareta Óvoda Igal 7275 Igal, Szent István u. 118. AKADÁLYMENTESÍTÉSI MUNKARÉSZ	RAJZ: INFOKOMMUNIKÁCIÓS ALAPRAJZ TOP-1.4.1.15-SO1-2016-0003 M= 1:100 2018. Április Margareta Óv
MEGRENDELŐ, ÉPÍTETŐ: Igal Város Önkormányzata, 7275 Igal, Szent István u. 107.	Am-1	