


BELMAGASSÁG = 2,70 m
SZINTMAGASSÁG = 3,02 m

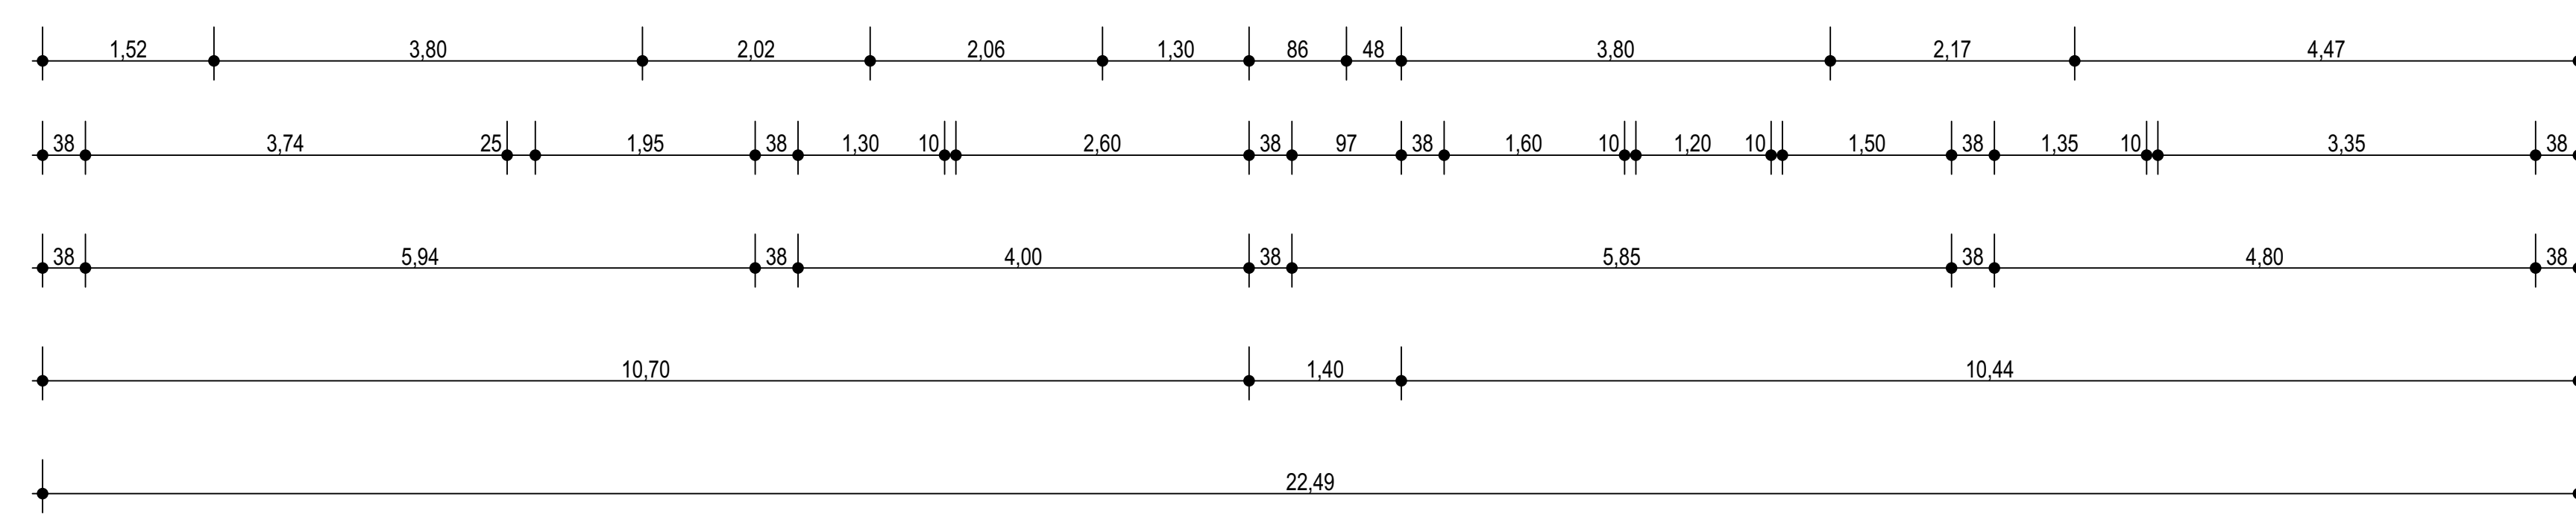

JELMAGYARÁZAT

- MEGLÉVŐ FALAZAT
- A FÖLDSZINTI ELRENDEZÉS VÁLTOZTALAN

FÖLDSZINTI ALAPRAJZ M=1:50

Kivitelezési szintű részleges rajzi dokumentáció		Melléklet közbeszerzéshez	
Kisfaludy Szálláshelyfejlesztési Konstruktó – panziók fejlesztése TFC-1.1.1-2017-00064		Építető: Igal Város Önkormányzata, 7275 Igal, Szent István u. 107.	
		Tulajdonos: Igal Város Önkormányzata, 7275 Igal, Szent István u. 107.	
2018. 11.05.	Helyszín: 7275 Igal, Rákóczi Tér 25/A Megnevezés: Thermal Panzió felújítása Tulajdonos: Igal Város Önkormányzata, 7275 Igal, Szent István u. 107.	HRSZ 284	Építész: Spolár Zoltán, Kaposvár, Pázmány Péter u. 73. Munkatárs: Széké Tibor, Kaposvár, Horvát u. 24. Sághyzy Adél, Kaposvár, Erkel u. 28.
		M=1:50 ALAPRAJZ K2	