


TERVPROGRAM ÁTTEKINTŐ LAP

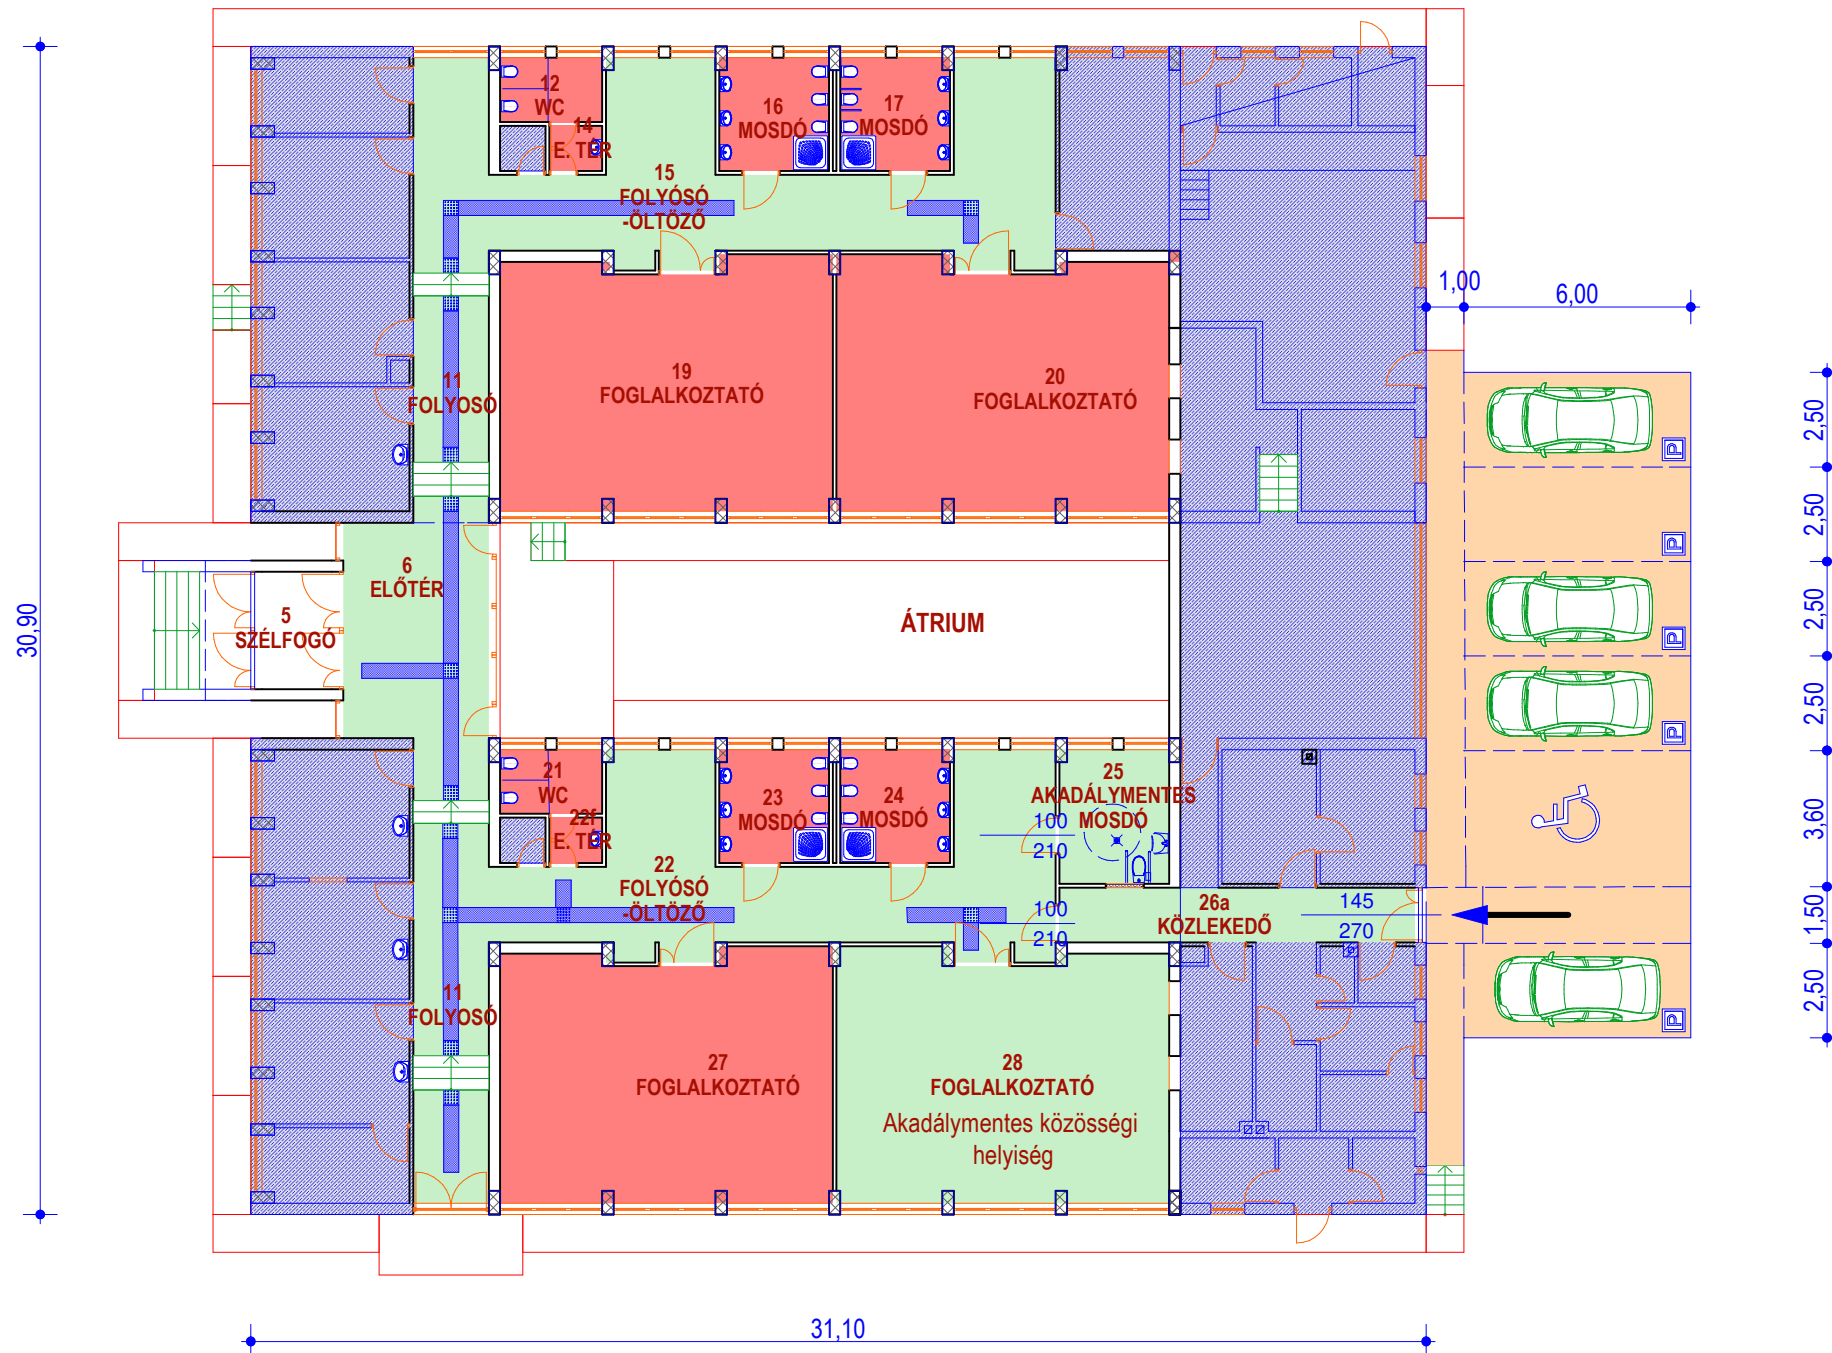


1. Belső felújítás, korszerűsítés.
2. Energetikai korszerűsítés, CC kategória elérése:
 - külső falak, lapostető, lábazat és hőhidak (pl. attika) hőszigetelése
 - kondenzációs kazánok telepítése fűtés és HMV kiváltására
 - fotovoltaikus rendszer (napelemek) az áramfogyasztás kiváltására

3. Projektarányos akadálymentesítés az egytemes tervezés elvei szerint.

Az 1. pont és a 2. pont részletezése a műszaki leírásban kerül részletezésre.
A 3. pont a rehabilitációs szakmérnök bevonásával készült üzaki leírásban kerül részletezésre.

A tervprogram és az energetikai számítások elengedhetetlen mellékletét képezik az
-F1 felmérési alaprajz (M=1:100 alaprajz, M=1:1000 helyszínrajz)
-F2 felmérési metszetek (M=1:100)
-F3 Felmérési homlokzatok (M=1:100)
A1 rajzi méretű tervlapok.

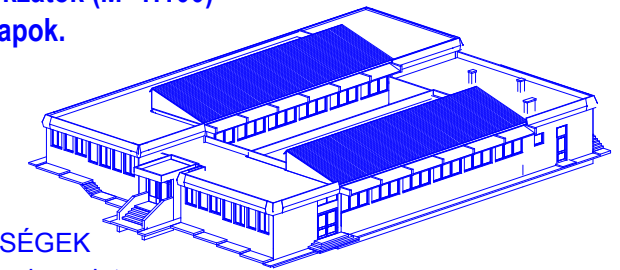

JELMAGYARÁZAT

- FELÚJÍTANDÓ HELYSÉGEK egytemes tervezés elvei szerint
- FELÚJÍTANDÓ HELYSÉGEK, kiviteli terv szükséges az akadálymentesítéshez
- PARKOLÓK
- BELSŐ FELÚJÍTÁSSAL NEM ÉRINTETT HELYSÉGEK

Melléklet közbeszerzéshez - Tervprogram

<p>TOP-1.4.1-15 kódszámú pályázati felhívás "A foglalkoztatás és az életminőség javítása családbarát, munkába állást segítő intézmények, közszolgáltatások fejlesztésével"</p>		<p>TOP-1.4.1-15-S01-2016-00033 Óvodafejlesztés Margaréta Óvoda Igal 7275 Igal, Szent István u. 118. férőhely felújítása - energiahatékonysági intézkedések - projektarányos akadálymentesítés</p>	
<p>2018 04.05</p>	<p>Helyszín: 7275 Igal, Szent István u. 118. Megnevezés: Margaréta Óvoda Igal Tulajdonos: Igal Város Önkormányzata, 7275 Igal, Szent István u. 107.</p>	<p>Építető: Igal Város Önkormányzata, 7275 Igal, Szent István u. 107. Tervező: Spolár Zoltán, Kaposvár, Pázmány Péter u. 44. É-14-0222 Munkatárs: Széki Tibor, Kaposvár Honvéd u. 24.</p>	<p>M=1:200 ALAPRAJZ</p>