LAPMÉRET 100,00 X 42,00 CM

B-B METSZET

UDVARI NYUGATI HOMLOKZAT

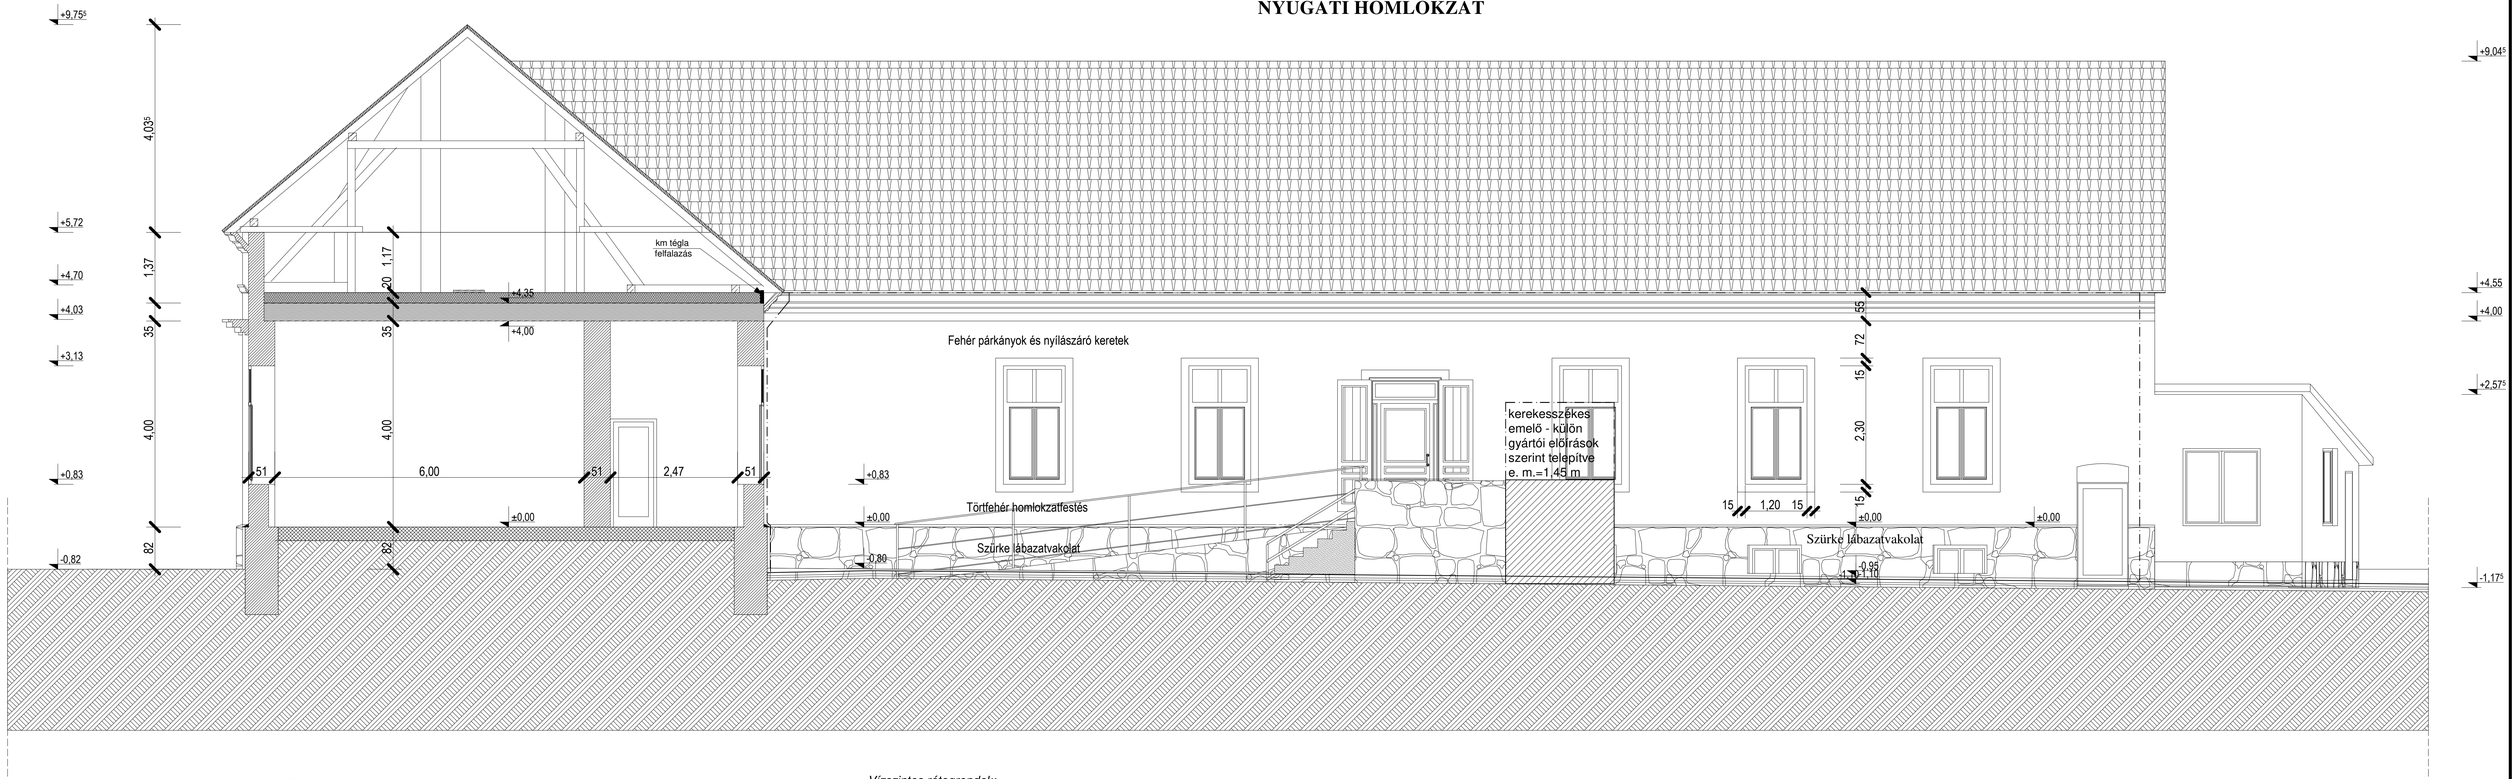

Függőleges rétegrendek:

1 **Födém padlás tér alatt 24 cm + meglévő födém**

- járópalló
- páraáteresztő tetőfólia
- 2 x 10 cm ISOVER DOMO 20 MPS kőzetgyapot hőszigetelés
- párafékező fólia
- meglévő födémszerkezet

Vízszintes rétegrendek:

4 **Külső főfal**

- Törtfehér homlokzatfestés
- Kvarchomokos simítóvakolat 3 mm
- Vakolatjavítás a levert részeken
- Meglévő vakolat
- Meglévő falazat

Eresz és lefolyó csatorna

rajzi jele:

módosított Kivitelezési szintű, részleges rajzi dokumentáció

Önkormányzati épületek energetikai korszerűsítése
A felhívás kódszáma: TOP-3.2.1-15

Melléklet közbeszerzéshez

Építtető: Igal Város Önkormányzata, 7275 Igal, Szent István u. 107.

helyi védelem alatt álló épület energiahatékonyság-központú fejlesztése

2018 04.13

Helyszín: 7275 Igal, Szent István u. 100. HRSZ 658
Megnevezés: Közszolgáltatás (rendészet) és Alapszolgáltatási Központ (idősek otthona)
Tulajdonos: Igal Város Önkormányzata, 7275 Igal, Szent István u. 107.

Építész: Spolár Zoltán
SzÉS5 műszaki szakértő, műemléki részszakterület: Gáts András
Munkatárs: Széki Tibor, Rehabilitációs szakmérnök: Németh Ágota, (Bodor Zoltán †)

M=1:50 METSZET, HOMLOKZAT m-É4