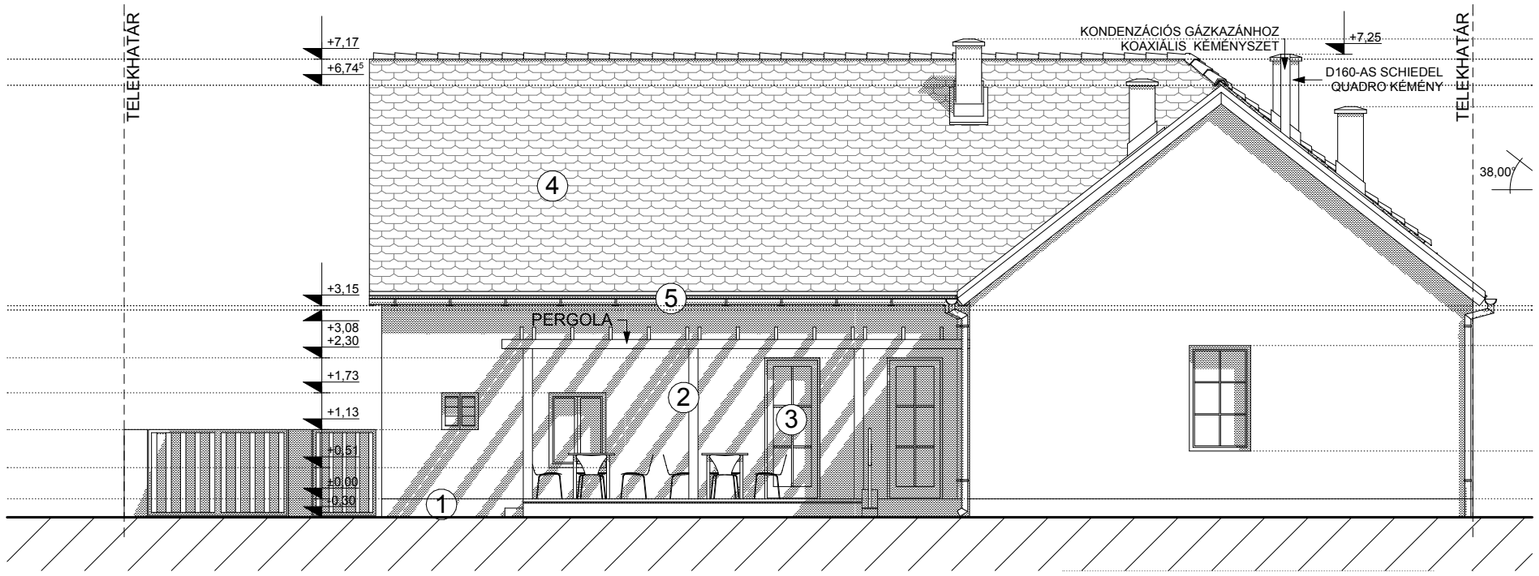

ÉSZAKI HOMLOKZAT **1:100**

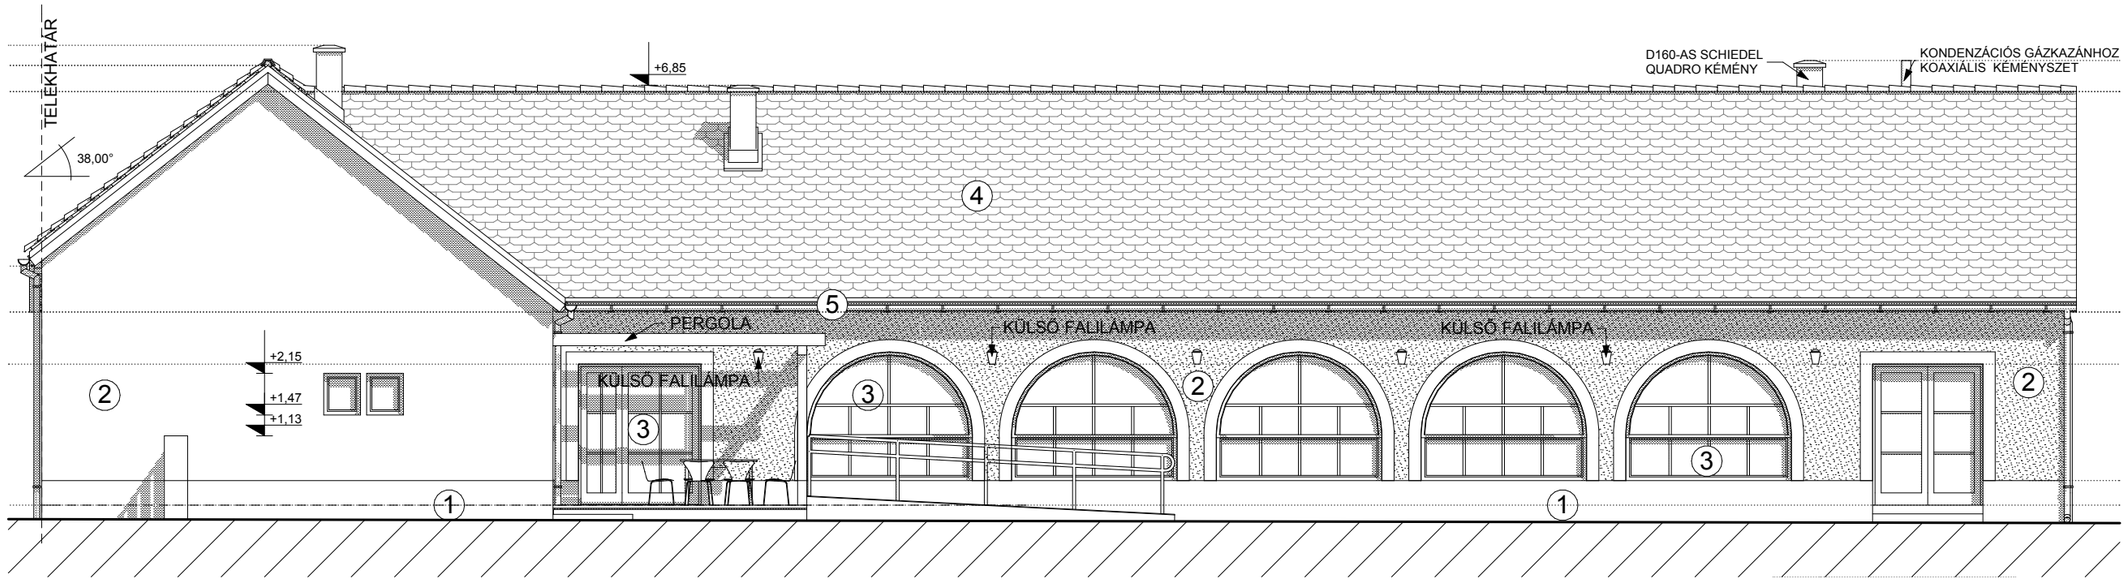

KELETI HOMLOKZAT **1:100**