

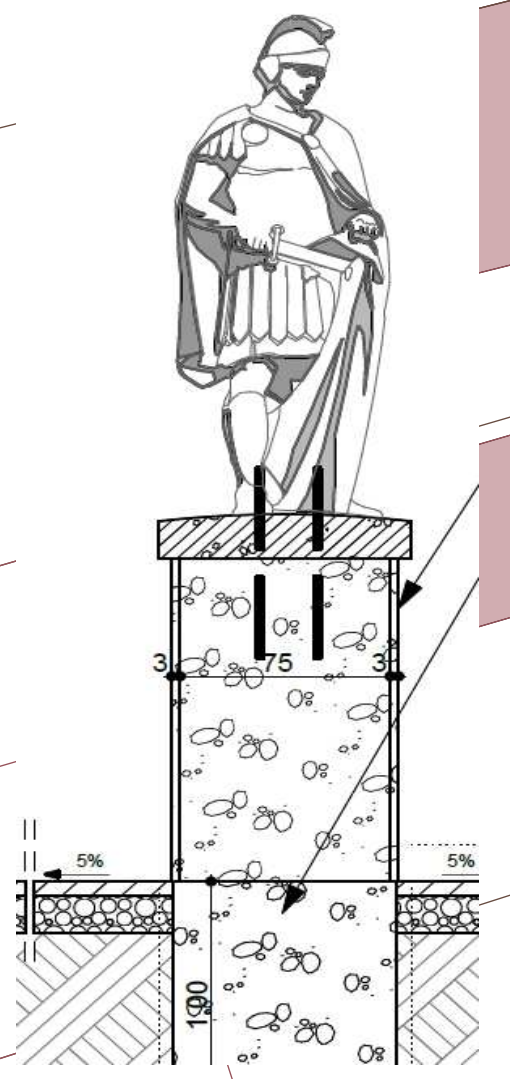
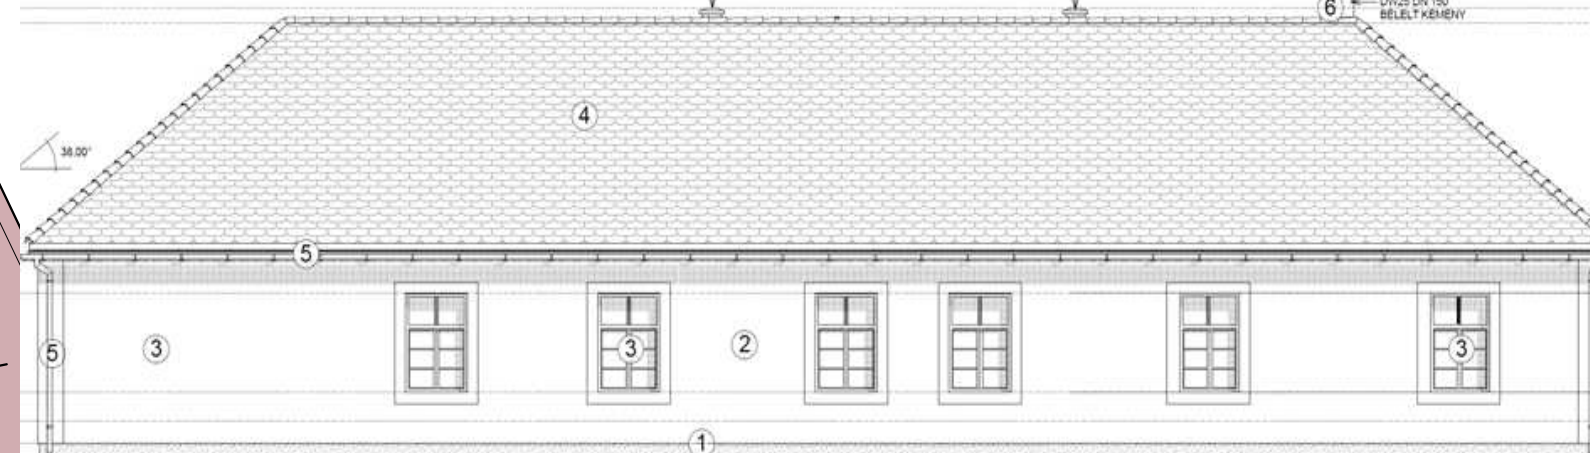
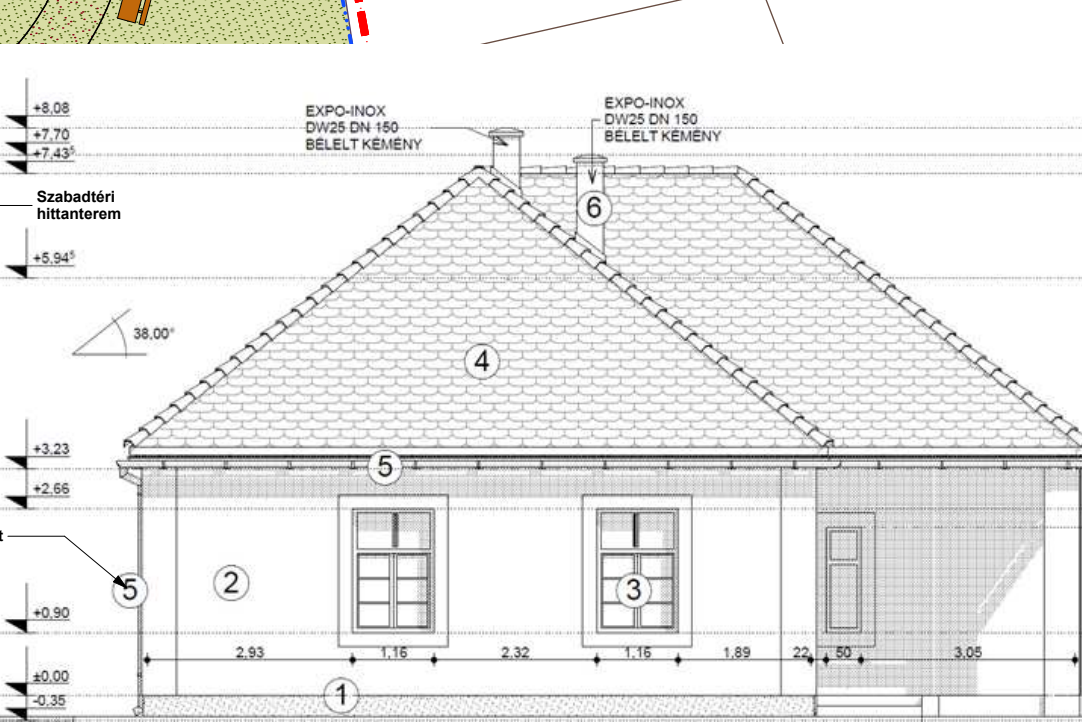
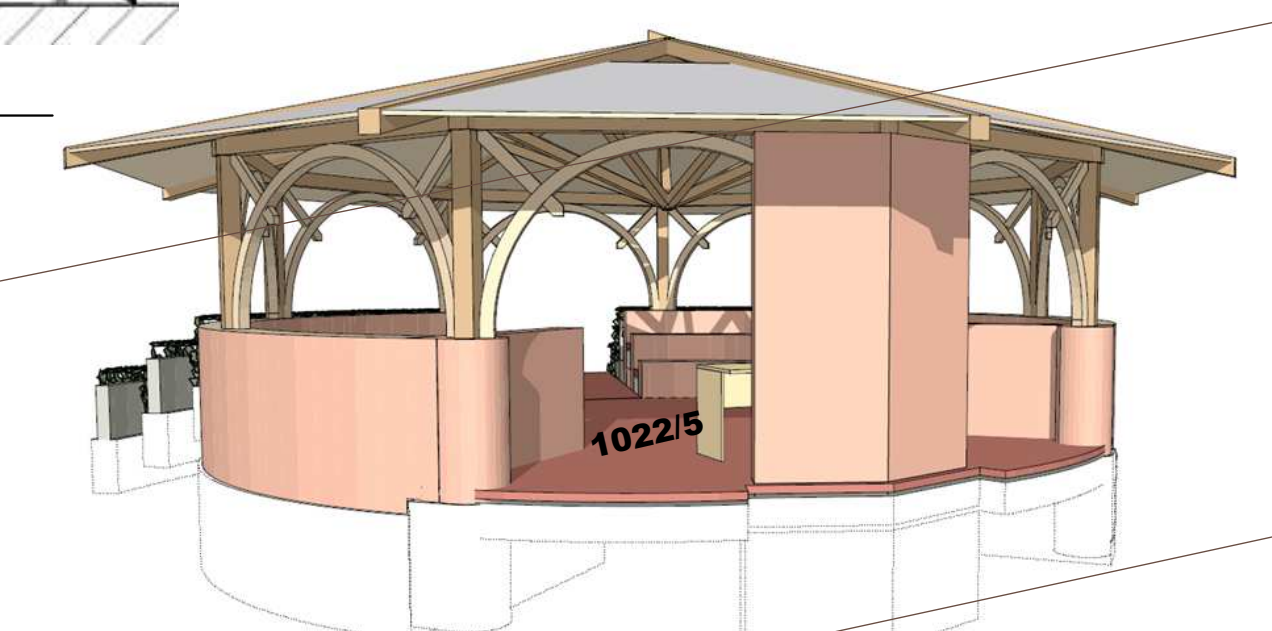
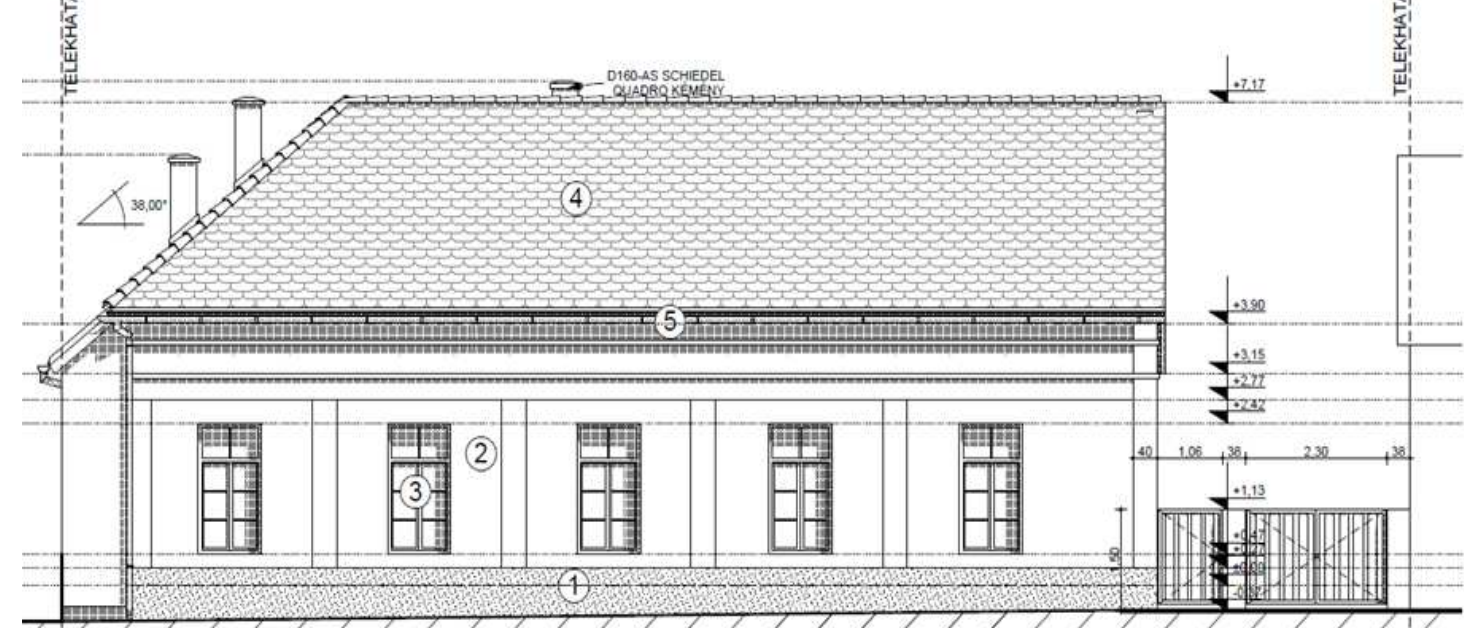


IGAL EGYHÁZI TURISZTIKAI FEJLESZTÉS, VÁROSKÖZPONT KIALAKÍTÁSA CÍMŰ ÉS DDOP-2.1.1/E,F-12-K2-2012-0003 JELŰ PROJEKT

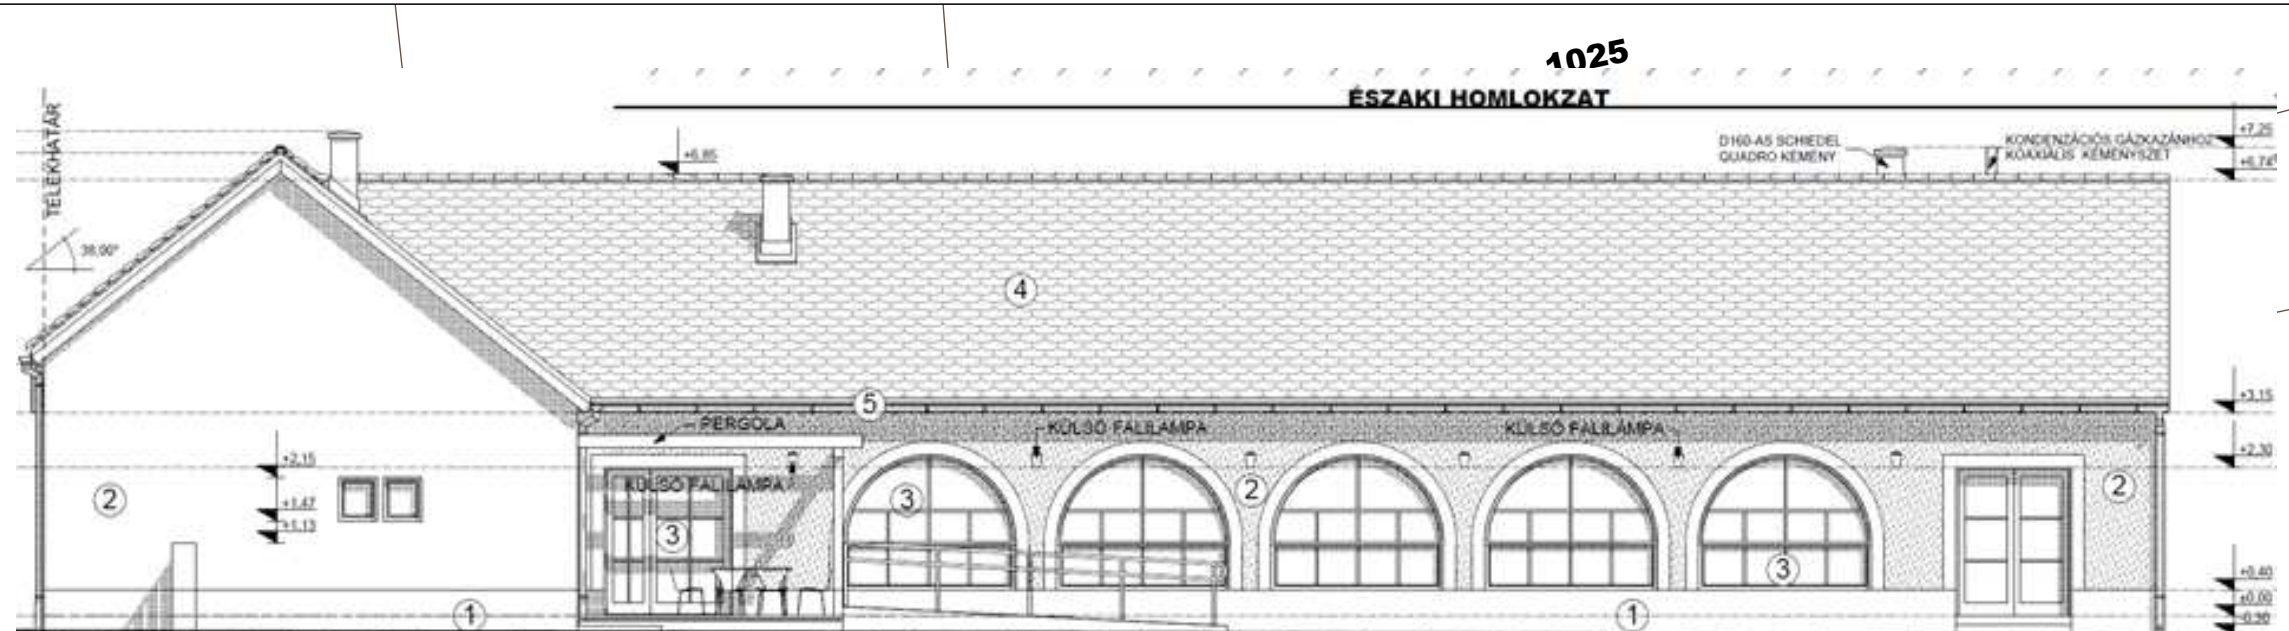

- 1 KÖRNYEZETALKÍTÁS
- 2 SZENT ANNA TEMPLOM
- 3 LELKIGYAKORLATOS SZALLÁS ÉPÜLET
- 4 PLEBÁNIA
- 5 KALVÁRIA DOMB

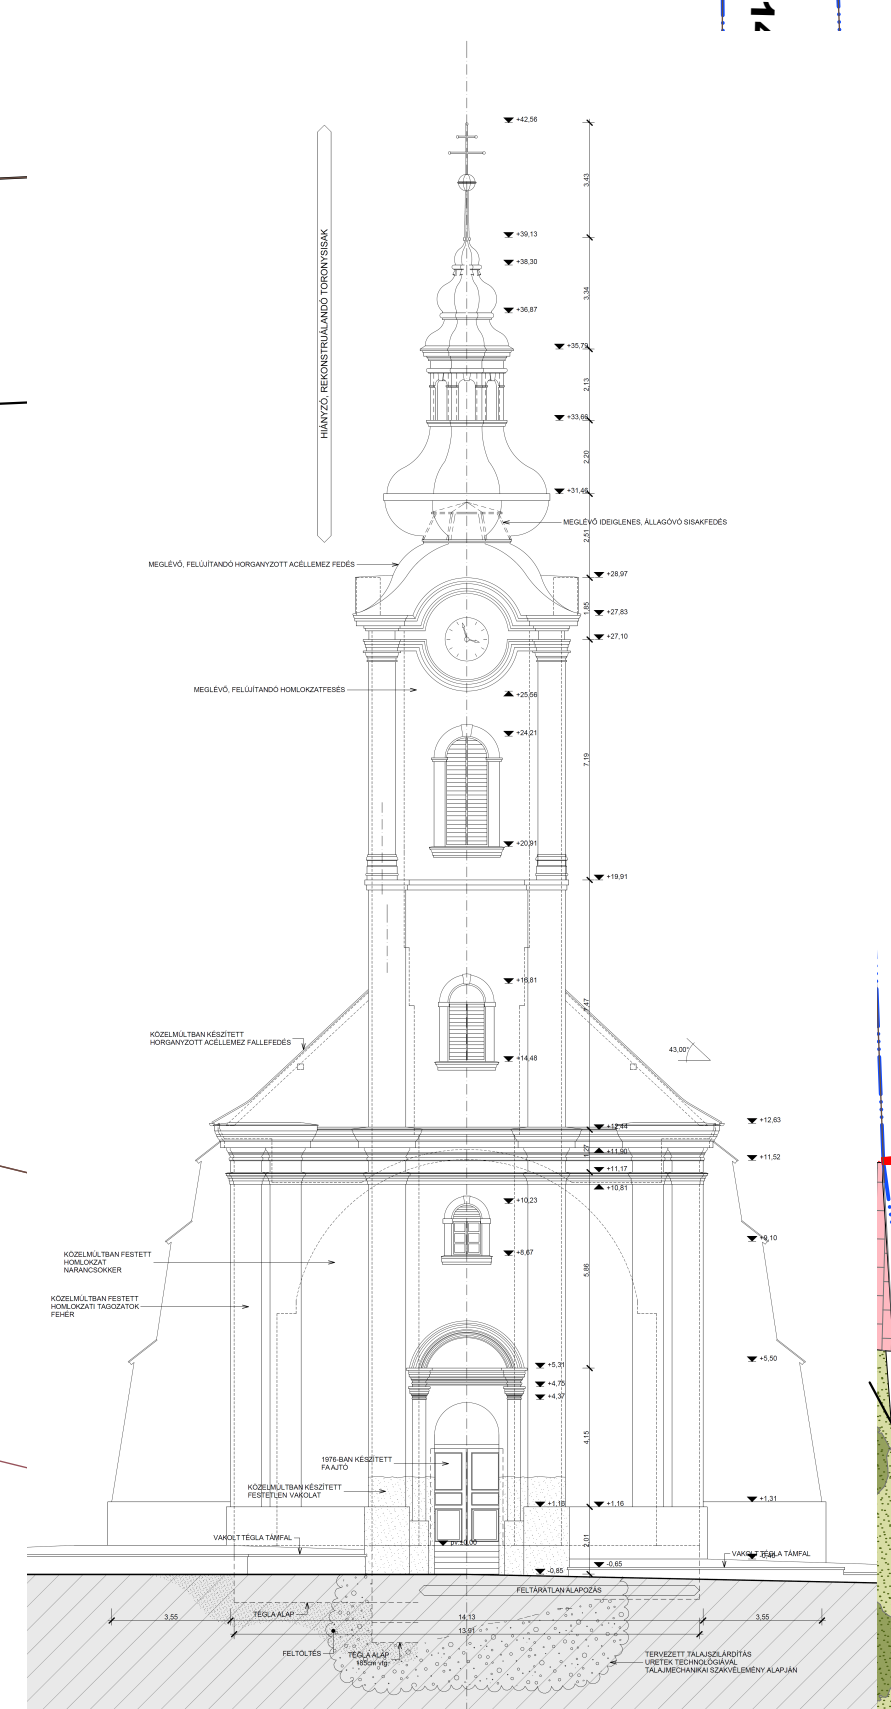

ÉPÍTÉSZETI TERVEZÉS:
ARKER STÚDIO ÉPÍTÉSZETI ÉS KERESKEDELMI KFT.
7400 KAPOSVÁR, DÓZSA GY. U. 21.
TEL: 82 / 427-043; FAX: 511-923
WEB: www.arker.hu E-MAIL: info@arker.hu



ÉPÍTÉSZ TERVEZŐ:
IFJ. LŐRINCZ FERENC OKL. ÉPÍTÉSZMÉRNÖK É1 14-027007
ARKER'S KFT. 7400 KAPOSVÁR, DÓZSA GY. U. 21.

