


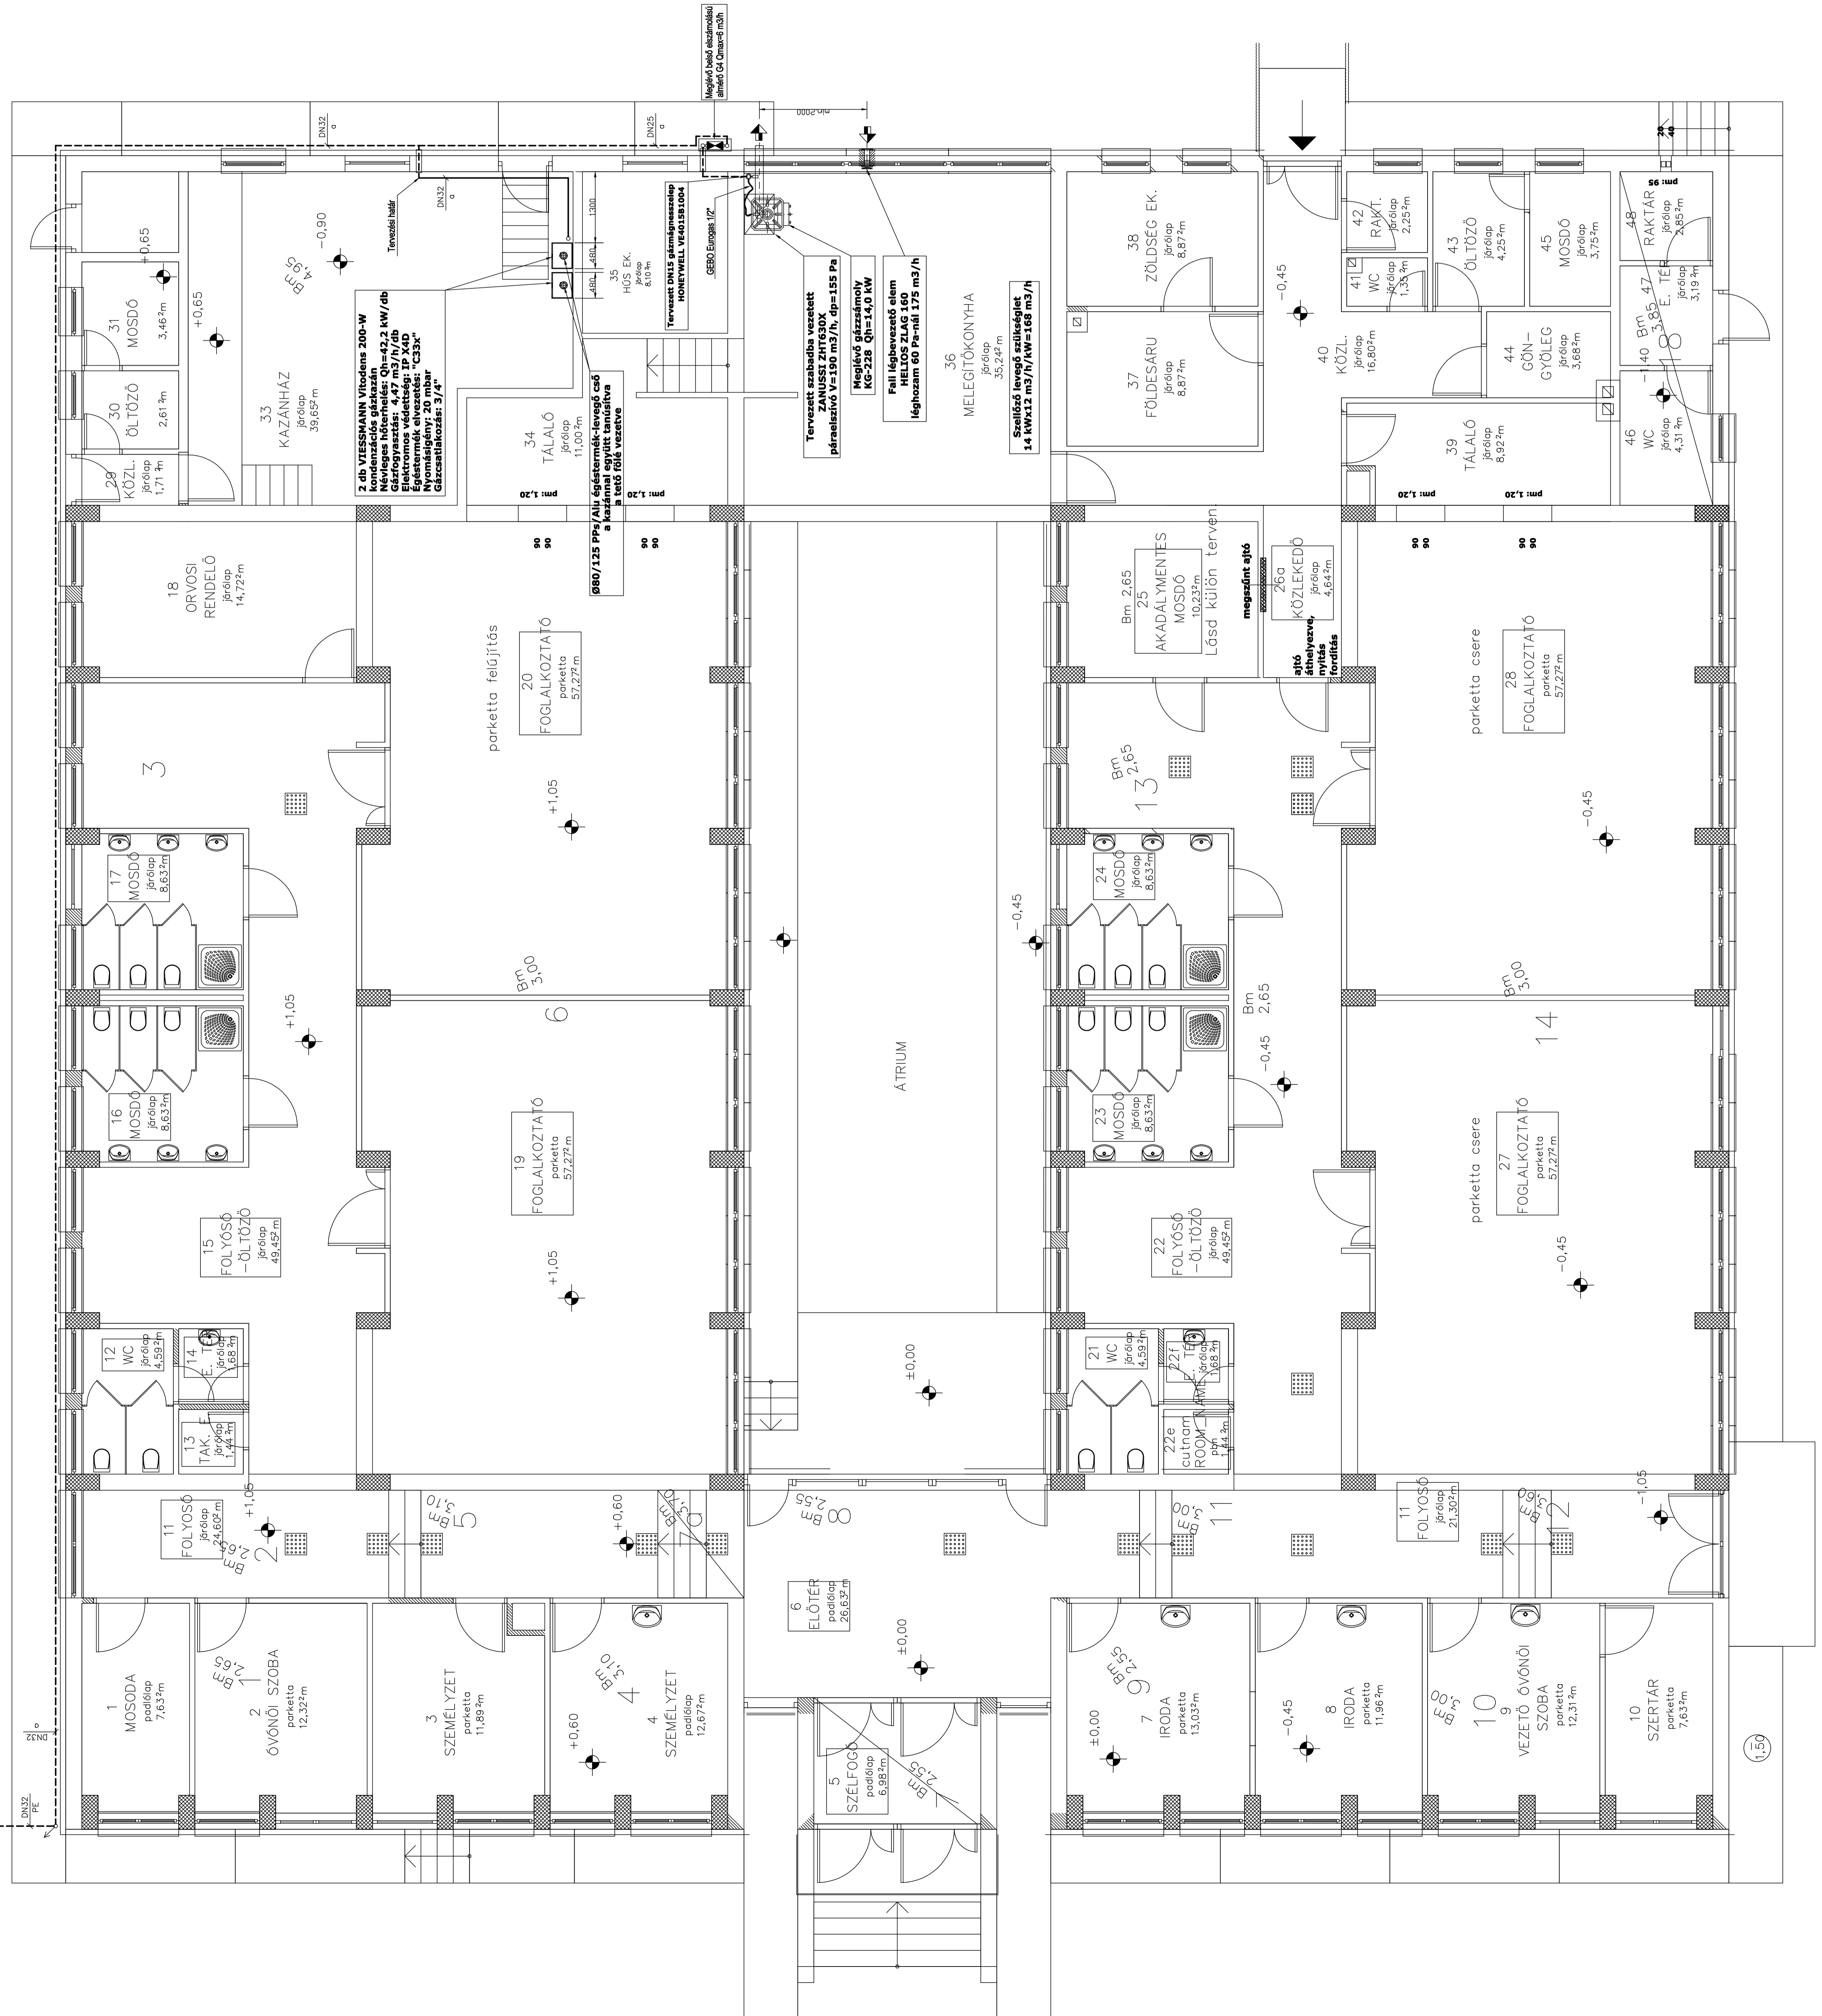

Csatlakozás a meglévő
nyomtatványozású csatlakozáshoz



JELMAGYARZAT: Meglévő környezeti gázvezeték (26.5 mbar)
Tervezett környezeti gázvezeték (26.5 mbar)

TERMOKOMPAKT BT		GG-02	
2025 Pécs, Pécsi út 226. Munkaföldrajzi cím: 7623 Pécs, Pécsi út 226. Egyszerűsített tervezési és kivitelezési vállalkozás Munka megnevezése: Margareta Óroda 7275 Igán, Szent István u. 116., HRSZ: 1039/1		Tervező: Lukács L.	
Munka megnevezése: Margareta Óroda 7275 Igán, Szent István u. 116., HRSZ: 1039/1		Tervező: Lukács L.	
Rajz megnevezése: GAZELLÁTÁS ALAPRAJZ		Tervező: Lukács L.	
Szerkesztő: Lukács L.		Dátum: 2017.04.26.	
Méret: M 1:50		Lépték: M 1:50	
Készítette: Lukács L.		Ellenőrzte: Lukács L.	
Készítési dátum: 2017.04.26.		Ellenőrzési dátum: 2017.04.26.	