
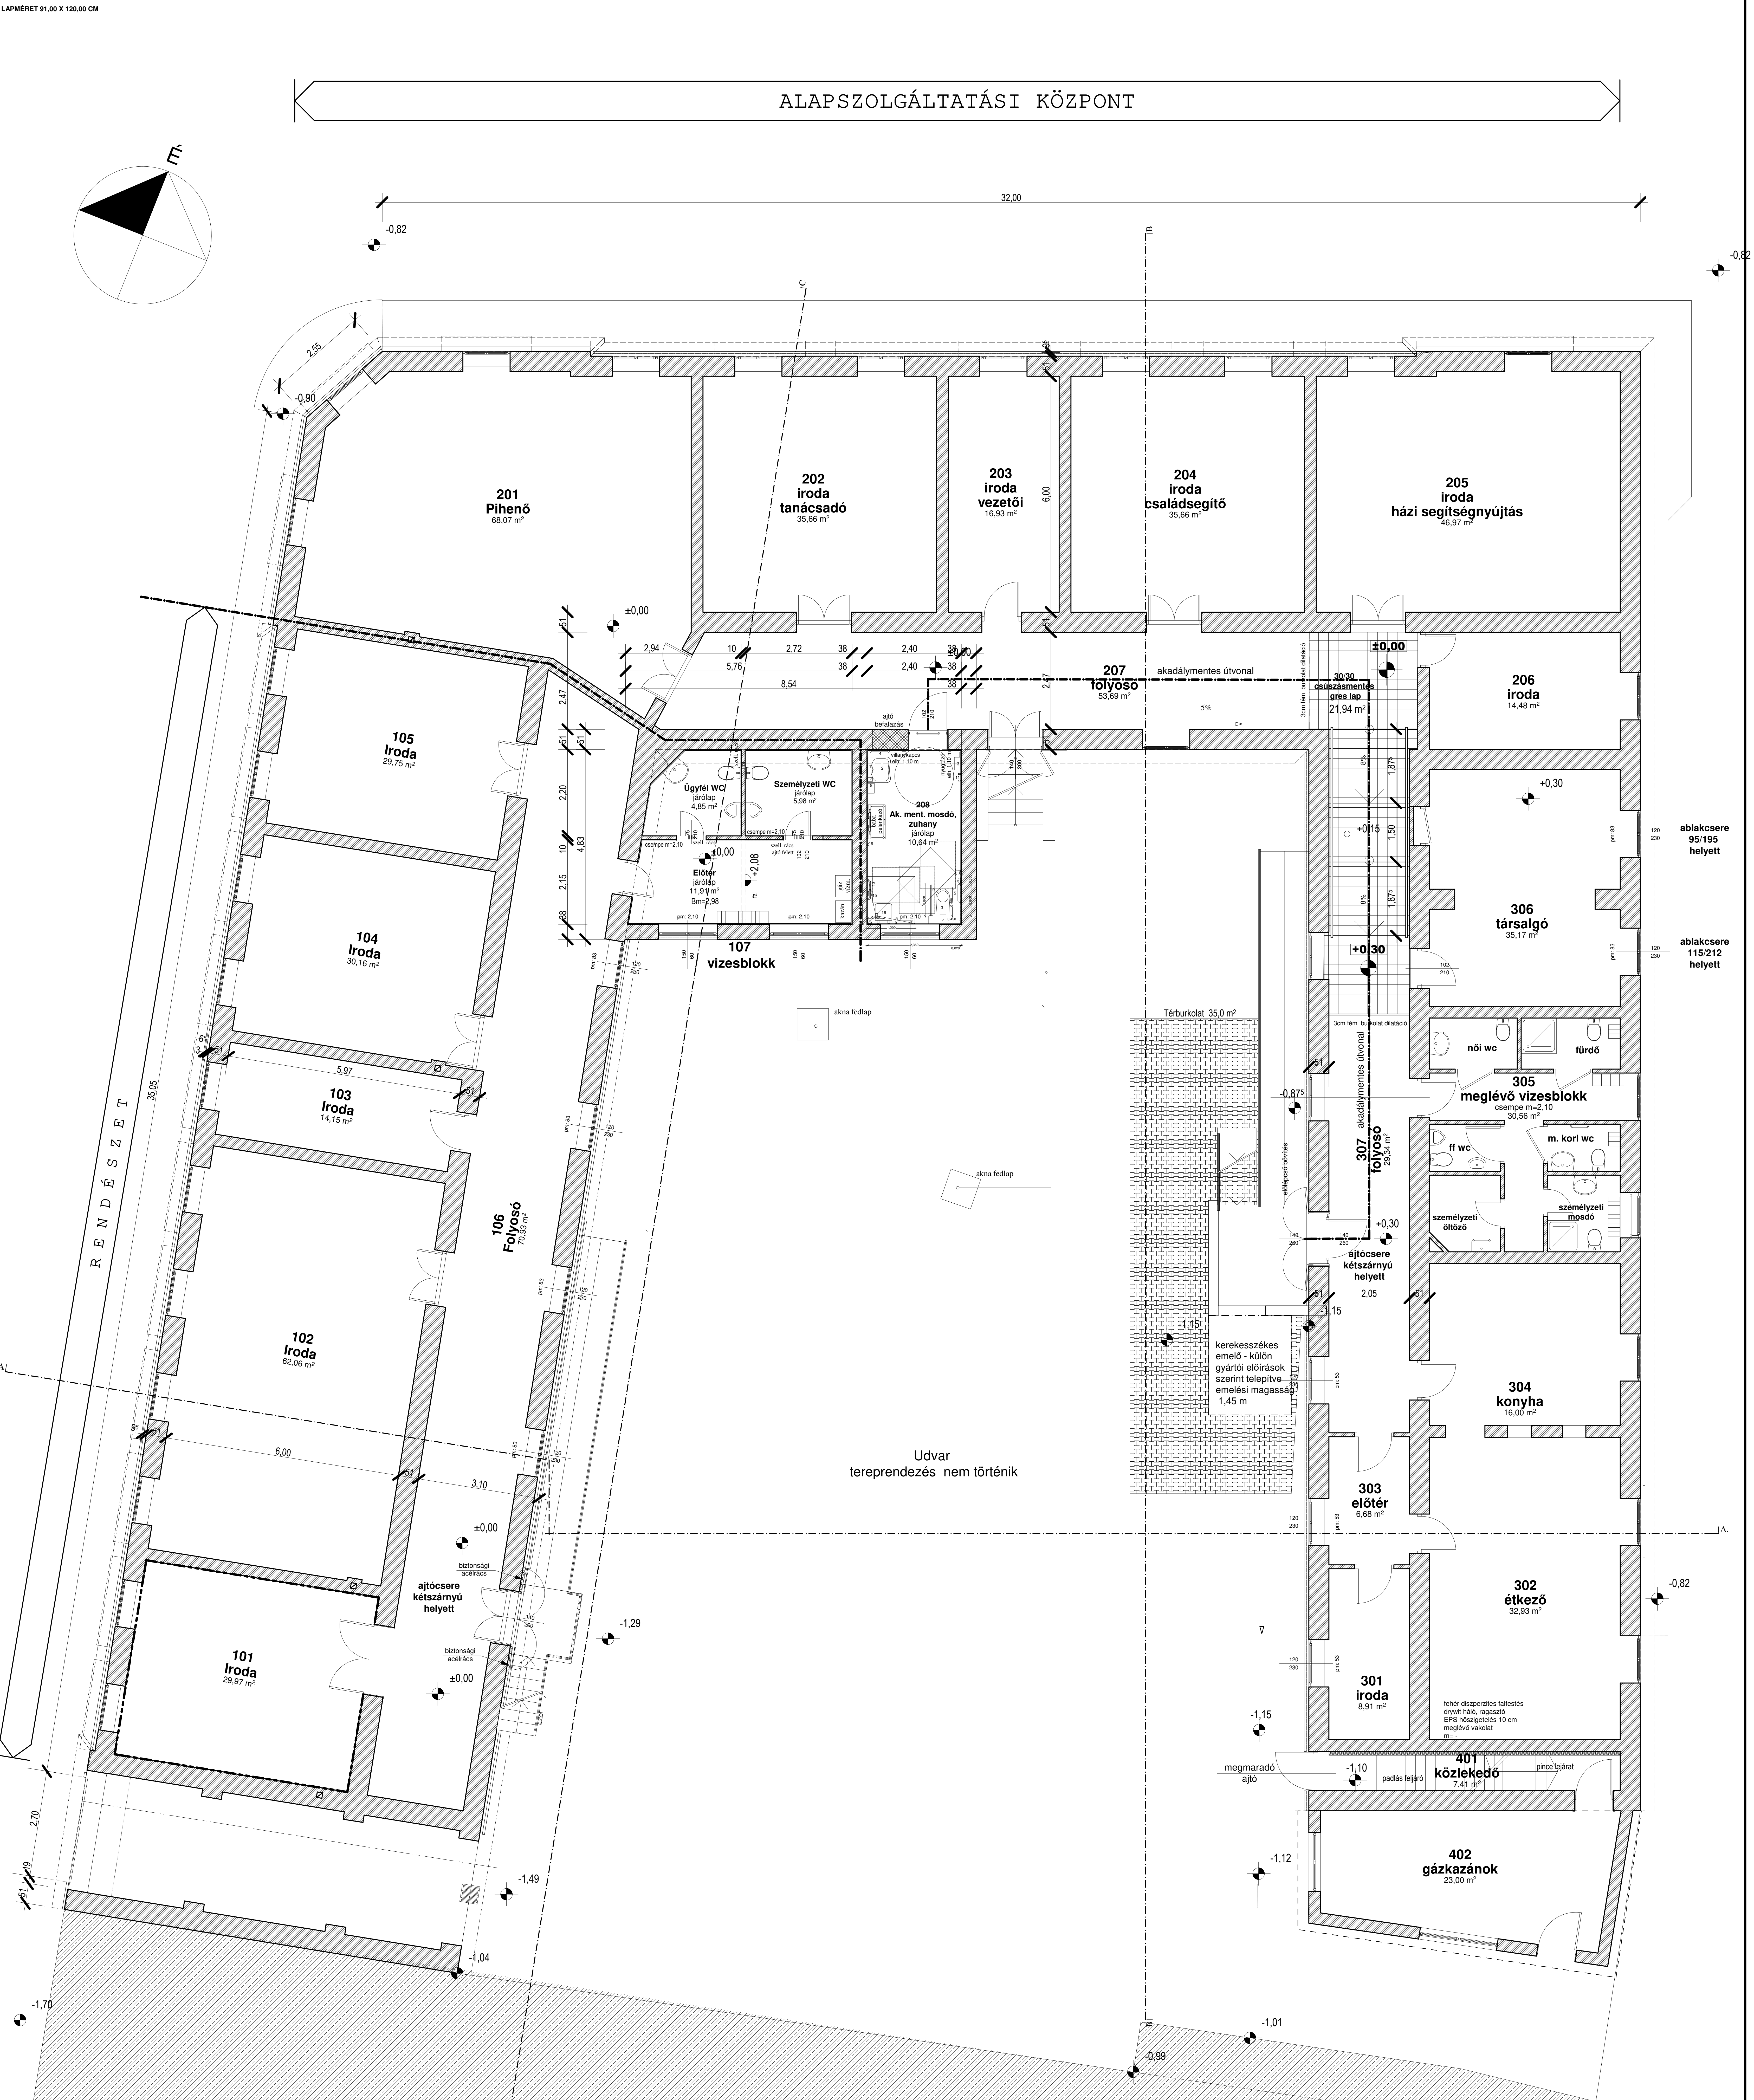


ALAPSZOLGÁLTATÁSI KÖZPONT

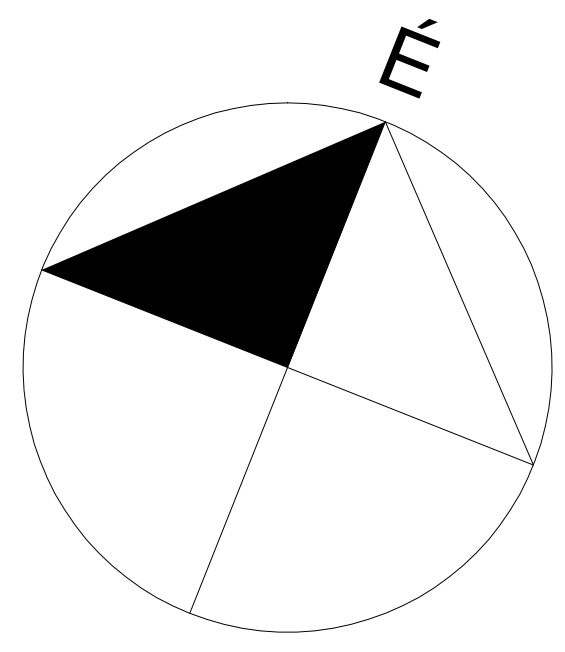

A részletes -nem módosított- infokommunikációs alaprajzot lásd külön terven!

2. módosított FÖLDSZINTI ALAPRAJZ  
M=1:50

módosított Kivitelezési szintű, részleges rajzi dokumentáció Önkormányzati épületek energetikai korszerűsítése A felhívás kódszáma: TOP-3.2.1-15		Építettség: Igal Város Önkormányzata, 7275 Igal, Szent István u. 107. helyi védelem alatt álló épület energiahatékonyság-központú fejlesztése	
2018.04.13. Helyszín: 7275 Igal, Szent István u. 100. Tulajdonos: Igal Város Önkormányzata, 7275 Igal, Szent István u. 107.	HRSZ 658 Megnevezés: Közösüzemű (rendészet) és Alapszolgáltatási Központ (idősek otthona)	Építész: Spolár Zoltán Szécső műszaki szakértő, műemléki részszakértő: Gáts András Munkatárs: Széké Tibor, Rehabilitációs szakmérnök: Németh Agóta, (Bodor Zoltán T)	M=1:50 ALAPRAJZ - m2-É2