


UDVARI
KELETTI HOMLOKZAT

C-C METSZET

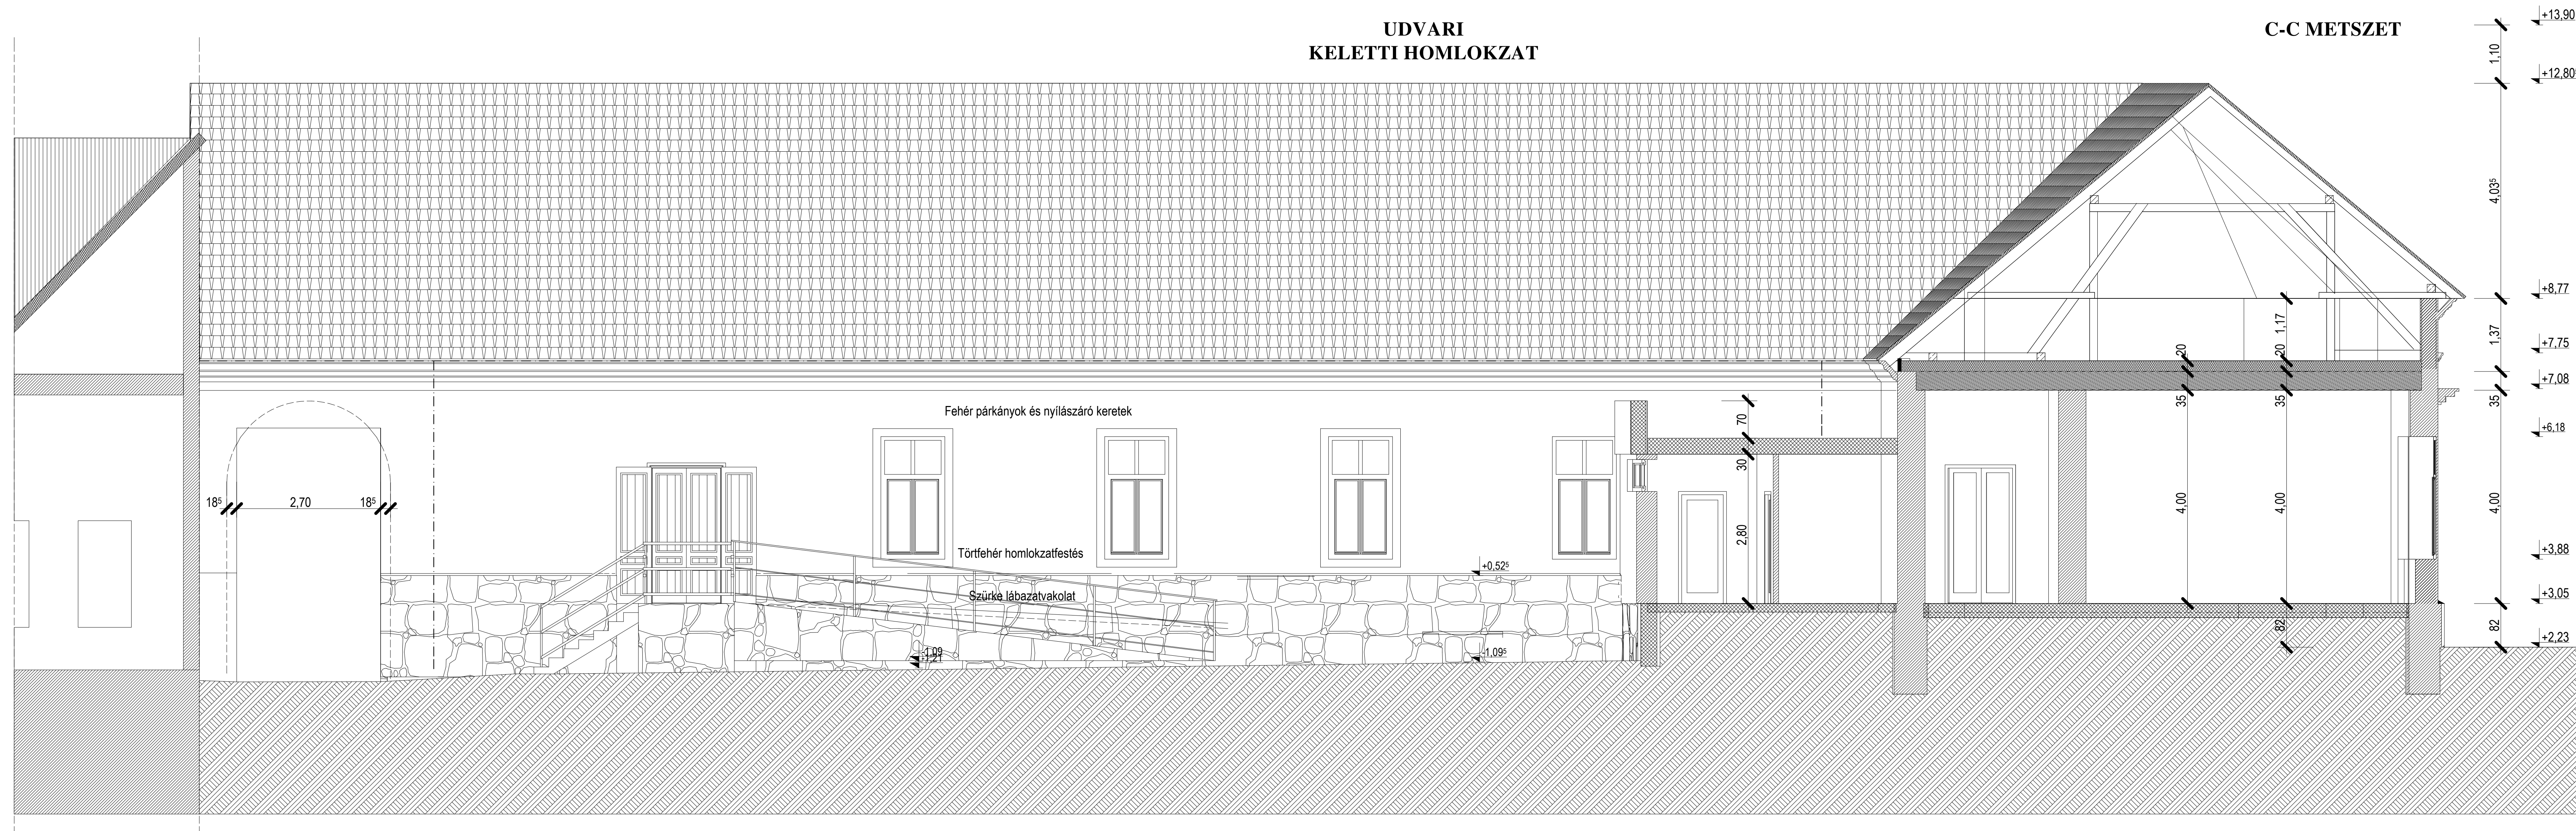

Függőleges rétegrendek:

1

Födém padlás tér alatt 24 cm + meglévő födém

- járópalló
- páraáteresztő tetőfólia
- 2 x 10 cm ISOVER DOMO 20 MPS kőzetgyapot hőszigetelés
- párafékező fólia
- meglévő födém szerkezet

Vízszintes rétegrendek:

4

Külső főfal

- Törtfehér homlokzatfestés
- Kvarchomokos simítóvakolat 3 mm
- Vakolatjavítás a levert részekben
- Meglévő vakolat
- Meglévő falazat

Eresz és lefolyó csatorna

rajzi jele:

módosított Kivitelezési szintű, részleges rajzi dokumentáció

Önkormányzati épületek energetikai korszerűsítése
A felhívás kódszáma: TOP-3.2.1-15

2018
04.13
Helyszín: 7275 Igal, Szent István u. 100. HRSZ 658
Megnevezés: Közszolgáltatás (rendészet) és Alapszolgáltatási Központ (idősek otthona)
Tulajdonos: Igal Város Önkormányzata, 7275 Igal, Szent István u. 107.

Építés: Spolár Zoltán
SzÉSS műszaki szakértő, műemléki részszakterület: Gáts András
Munkatárs: Széki Tibor, Rehabilitációs szakmérnök: Németh Ágota, (Bodor Zoltán †)

Melléklet közbeszerzéshez

Építető: Igal Város Önkormányzata,
7275 Igal, Szent István u. 107.

**helyi védelem alatt álló épület
energiahatékonyság-központú fejlesztése**

**M=1:50 METSZET,
HOMLOKZAT m-É5**