


NYUGATI HOMLOKZAT

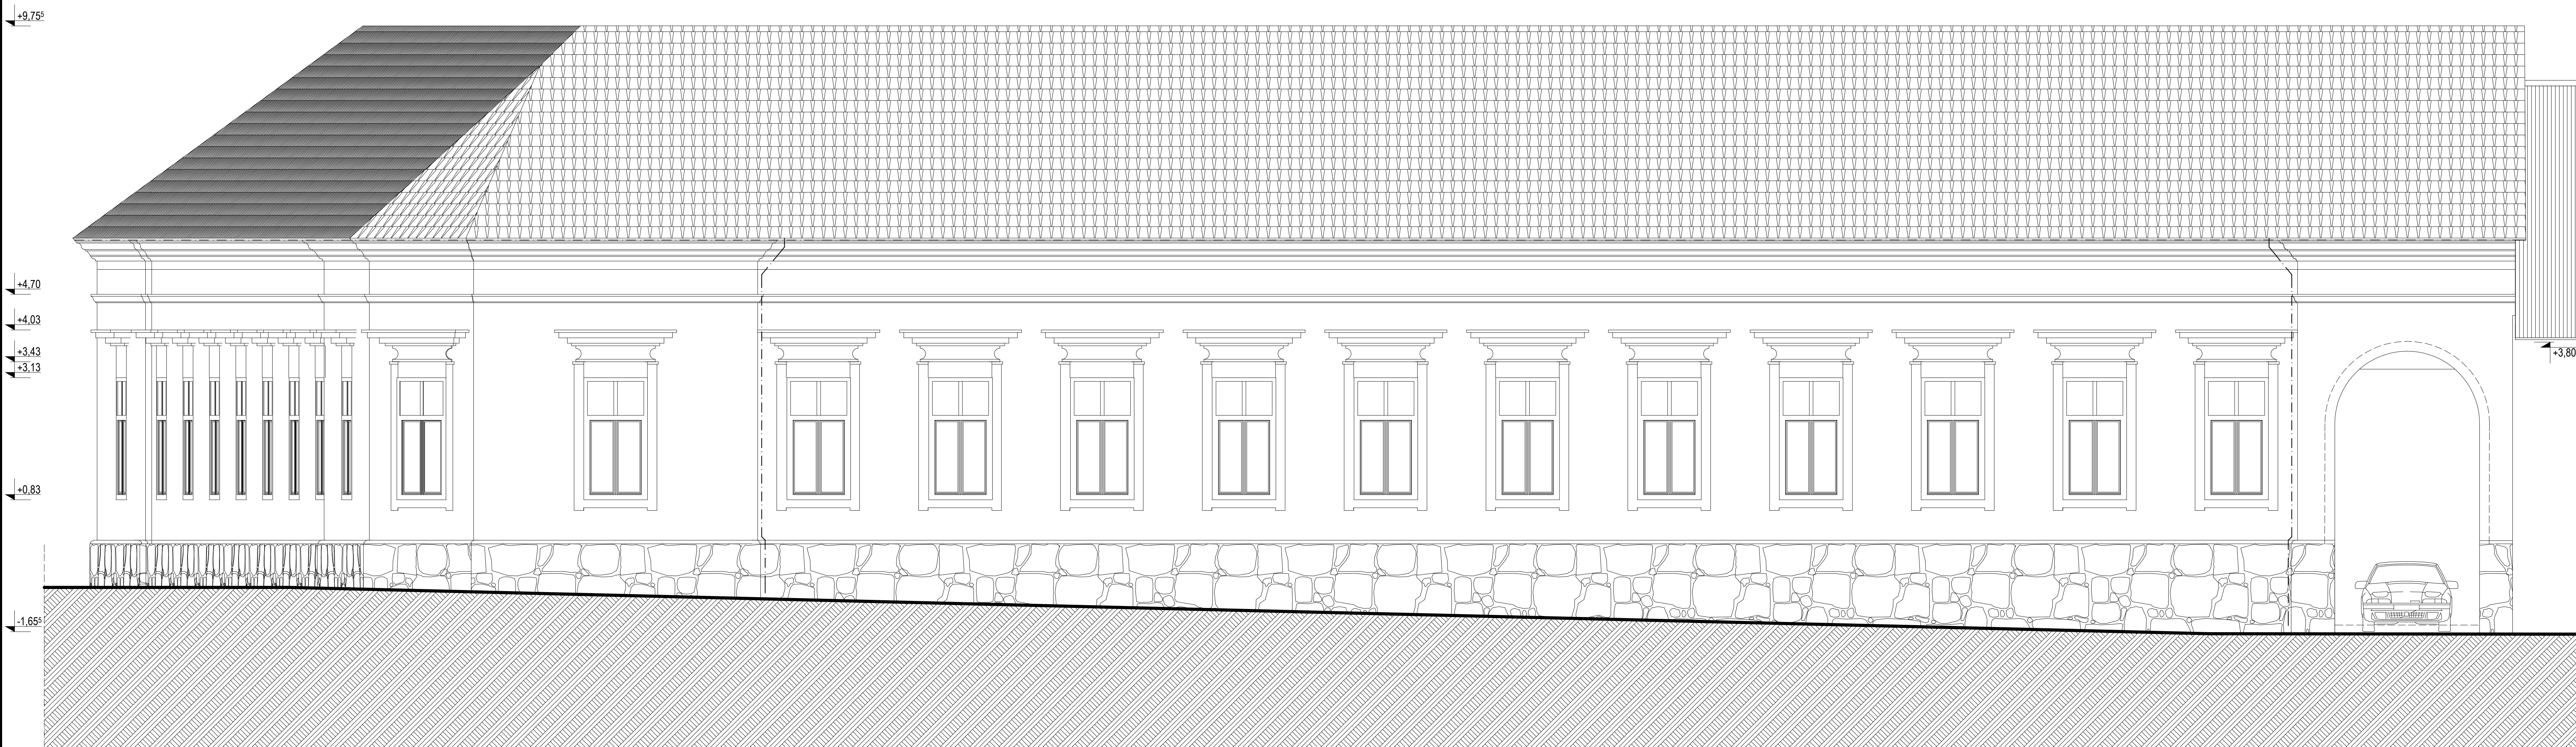

Színek, felületképzések:

Homlokzati falak (nyílászárók körül javítva)


- Símtóvakolat / homlokzati glett
Szín: Törtfehér
Felület: sima, festett
irányadó RAL szín: 1014 elefántcsont

Nyílászárók

-Natúr fa nyílászárók, felületkezelt
Szín: Természetes fa, sötétbarna
Felület: A végleges felületkezelést az egyedi
nyílászárók üzemi gyártása tartalmazza.

Eresz és lefolyó csatorna

rajzi jele:

 

Melléklet közbeszerzéshez

Építető: Igal Város Önkormányzata,
7275 Igal, Szent István u. 107.

**helyi védelem alatt álló épület
energiahatékonyság-központú fejlesztése**

módosított Kivitelezési szintű, részleges rajzi dokumentáció

Önkormányzati épületek energetikai korszerűsítése
A felhívás kódszáma: TOP-3.2.1-15

2018
04.13
Helyszín: 7275 Igal, Szent István u. 100. HRSZ 658
Megnevezés: Közszolgáltatás (rendészet) és Alapszolgáltatási Központ (idősek otthona)
Tulajdonos: Igal Város Önkormányzata, 7275 Igal, Szent István u. 107.

Építész: Spolár Zoltán
SzÉSS műszaki szakértő, műemléki részszakterület: Gáts András
Munkatárs: Széki Tibor, Rehabilitációs szakmérnök: Németh Ágota, (Bodor Zoltán †)

**M=1:50
HOMLOKZAT m-É6**