


ÉSZAKI HOMLOKZAT

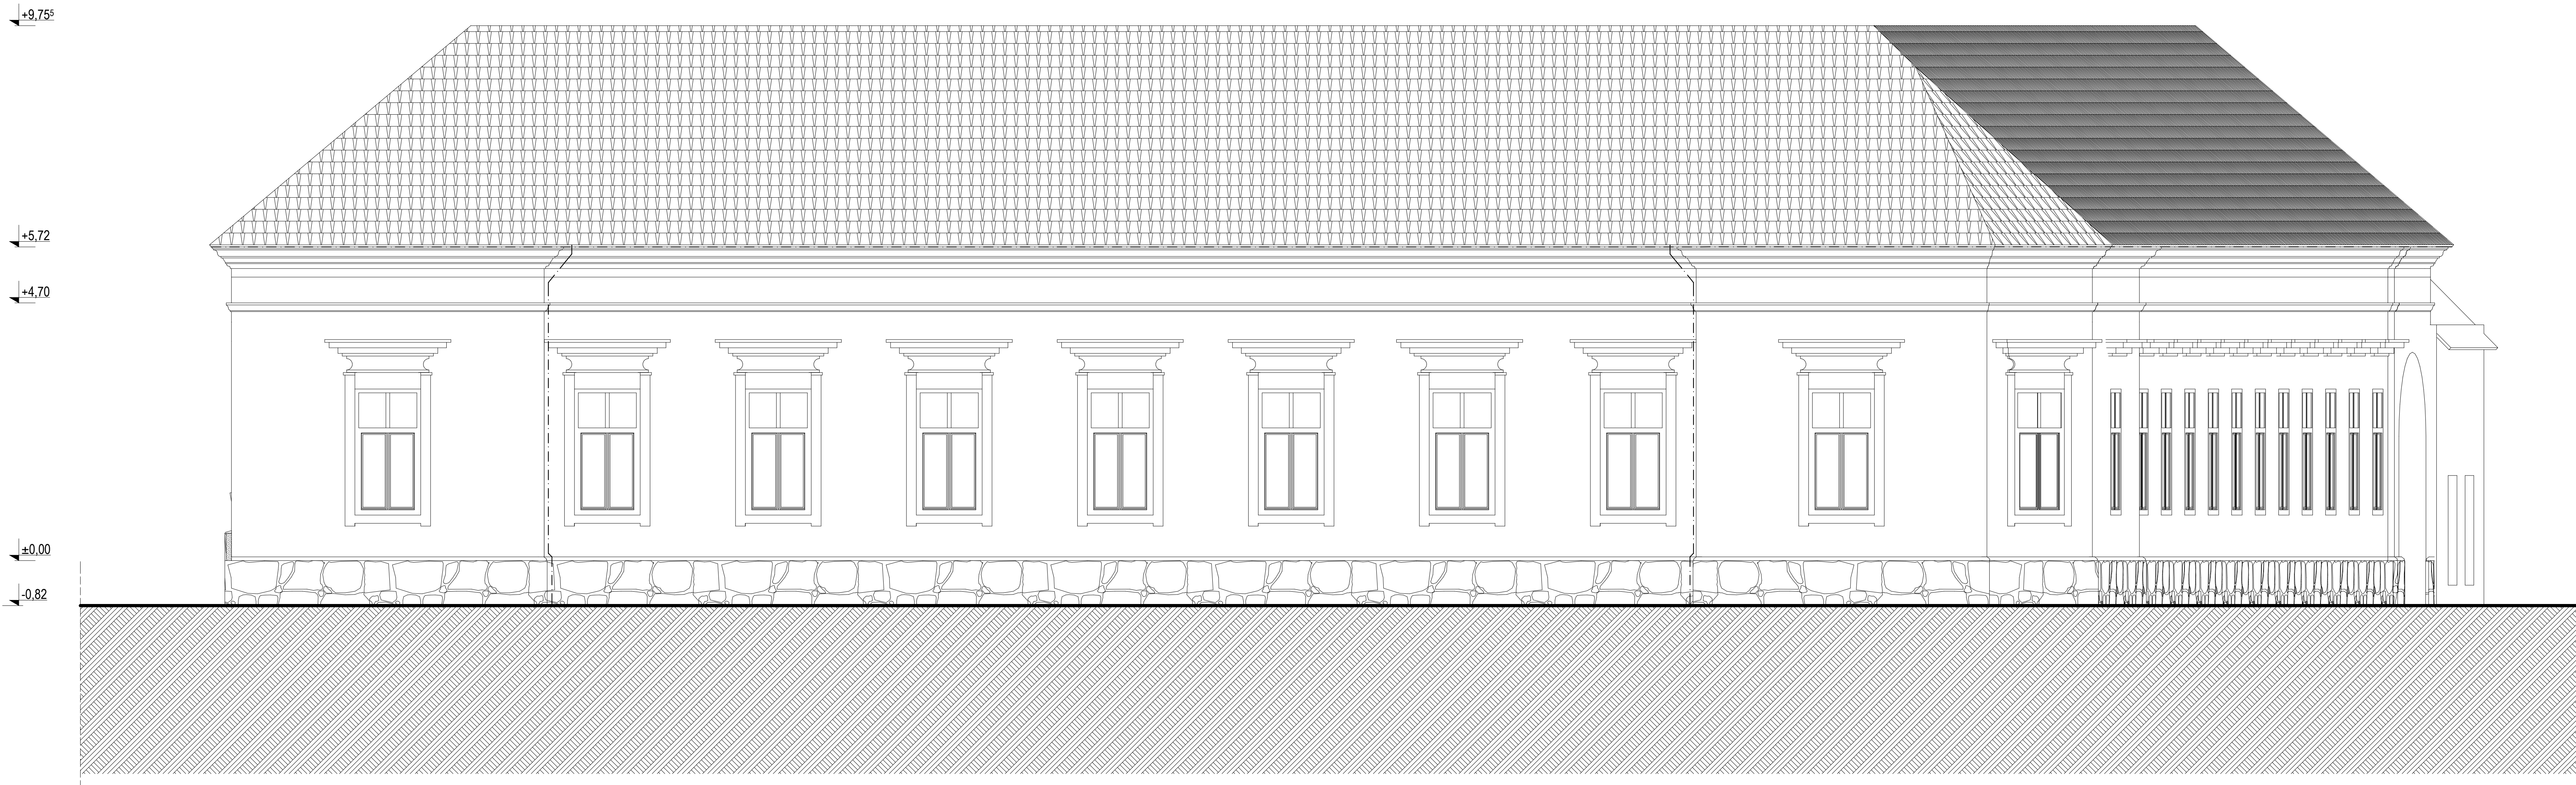

Színek, felületképzések:

Homlokzati falak (nyílászárók körül javítva)

- Símitóvakolat / homlokzati glett
 Szín: Törtfehér
 Felület: sima, festett
 irányadó RAL szín: 1014 elefántcsont

Nyílászárók

-Natúr fa nyílászárók, felületkezelt
 Szín: Természetes fa, sötétbarna
 Felület: A végleges felületkezelést az egyedi
 nyílászárók üzemi gyártása tartalmazza.

Eresz és lefolyó csatorna

rajzi jele:

módosított Kivitelezési szintű, részleges rajzi dokumentáció

Önkormányzati épületek energetikai korszerűsítése
 A felhívás kódszáma: TOP-3.2.1-15

2018
04.13
 Helyszín: 7275 Igal, Szent István u. 100. HRSZ 658
 Megnevezés: Közszolgáltatás (rendészet) és Alapszolgáltatási Központ (idősek otthona)
 Tulajdonos: Igal Város Önkormányzata, 7275 Igal, Szent István u. 107.

Építész: Spolár Zoltán
 SzÉSS műszaki szakértő, műemléki részszakterület: Gáts András
 Munkatárs: Széki Tibor, Rehabilitációs szakmérnök: Németh Ágota, (Bodor Zoltán †)

Melléklet közbeszerzéshez

Építtető: Igal Város Önkormányzata,
 7275 Igal, Szent István u. 107.

**helyi védelem alatt álló épület
 energiahatékonyság-központú fejlesztése**

**M=1:50
 HOMLOKZAT m-É7**