

# IGAL TELEPÜLÉSRENDEZÉSI TERVE


## TELEPÜLÉSSZERKEZETI TERV

M=1:15000



### JELMAGYARÁZAT

<b>MEGLÉVŐ TERVEZETT</b>	
	IGAZGATÁSI TERÜLET HATÁRA
	BELTERÜLETI HATÁR
	MEGSZŰNŐ BELTERÜLETI HATÁR
<b>BEÉPÍTÉSRE SZÁNT TERÜLET</b>	
	LAKÓTERÜLET
	TELEPÜLÉSKÖZPONT VEGYES TERÜLET
	ÜDÜLŐHÁZAS ÜDÜLŐTERÜLET
	HÉTVEGÉHÁZAS ÜDÜLŐTERÜLET
	KEREKEDELM. SZÓGÁLTATÓ GAZDASÁGI TERÜLET
	IPARI GAZDASÁGI TERÜLET
	KÜLÖNLEGES TERÜLET (SPORTTERÜLET, TEMETŐ)
	KÜLÖNLEGES TERÜLET (SZEMÉLTELER SZENNYVÍZTISZÍTÓ)
<b>BEÉPÍTÉSRE NEM SZÁNT TERÜLET</b>	
	ZÖLDTERÜLET (KÖZPARK)
	ERDŐTERÜLET (VÉDELMI)
	ERDŐTERÜLET (GAZDASÁGI)
	MEZŐGAZDASÁGI TERÜLET (SZÁNTÓ)
	MEZŐGAZDASÁGI TERÜLET (GYEP, LEGELŐ, RÉT)
	MEZŐGAZDASÁGI TERÜLET (KERT, SZŐLŐ, GYÜMÖLCSÖS)
	MEZŐGAZDASÁGI TERÜLET (BELTERÜLETI KERT)
	MEZŐGAZDASÁGI TERÜLET (NÁDAS, MOCSÁR)
	EGYÉB TERÜLET (FOLYÓ ÉS ÁLLÓVÍZEK MEDRE ÉS PARTJA)
	ELSŐ OSZT. SZÜLŐKÖTÁSTERI TERÜLET HATÁRA
	RÉGÉSZETI TERÜLET HATÁRA
	HELYI JELENTŐSÉGŰ TERMÉSZETI TERÜLET HATÁRA
	HELYI JELENTŐSÉGŰ VÉDETT KERT
	HELYI JELENTŐSÉGŰ EGYEDI TERMÉSZETI ÉRTEK
	VÉDELEMRE JAVASOLT FASOR
	FASOR
	ORSZÁGOS VÉDELEM ALATT ÁLLÓ MŰEMLEK
	MŰEMLEKI KÖRNYEZET HATÁRA
	ORSZÁGOS MELLÉKÜT
	TELEPÜLÉSI FŐÚT
	TELEPÜLÉSI GYÜTŐÚT
	JELENTŐSEBB GYALOGÚT
	VÍZTÁROZÓ
	VÍZMŰKÜT
	SZENNYVÍZATEMELŐ
	SZENNYVÍZTISZÍTÓ TELEP
	MEGSZŰNTETENDŐ SZILÁRDHULLADÉK LERAKÓHELY
	MEGSZŰNTETENDŐ DÖGKÜT
	VILLAMOS GERINCHÁLÓZAT (20 KV)
	VILLAMOS GERINCHÁLÓZAT (120 ÉS 400 KV-OS)
	NAGY-KÖZÉPNYOMÁSÚ GÁZVEZETÉK
	GÁZFOGADÓ ÁLLOMÁS
	TERMÉKVEZETÉK
	ÁJTÁTSZÓÁLLOMÁS
	IGAZGATÁSI INTÉZMÉNY (POLGÁRMESTERI HIVATAL)
	EGYHÁZI INTÉZMÉNY (TEMPLOM)
	SPORTPÁLYA
	TEMETŐ
	KEGYELETI PARK
	TERMÁLSTRAND
	AUTÓBUSZ-FORDULÓ
	HELYI JELENTŐSÉGŰ PARKOLÓHELY
	AUTÓBUSZ PARKOLÓHELY
	TÖLTŐÁLLOMÁS
	SÉRÜLÉKENY VÍZBÁZIS VÉDENDŐ TERÜLETE

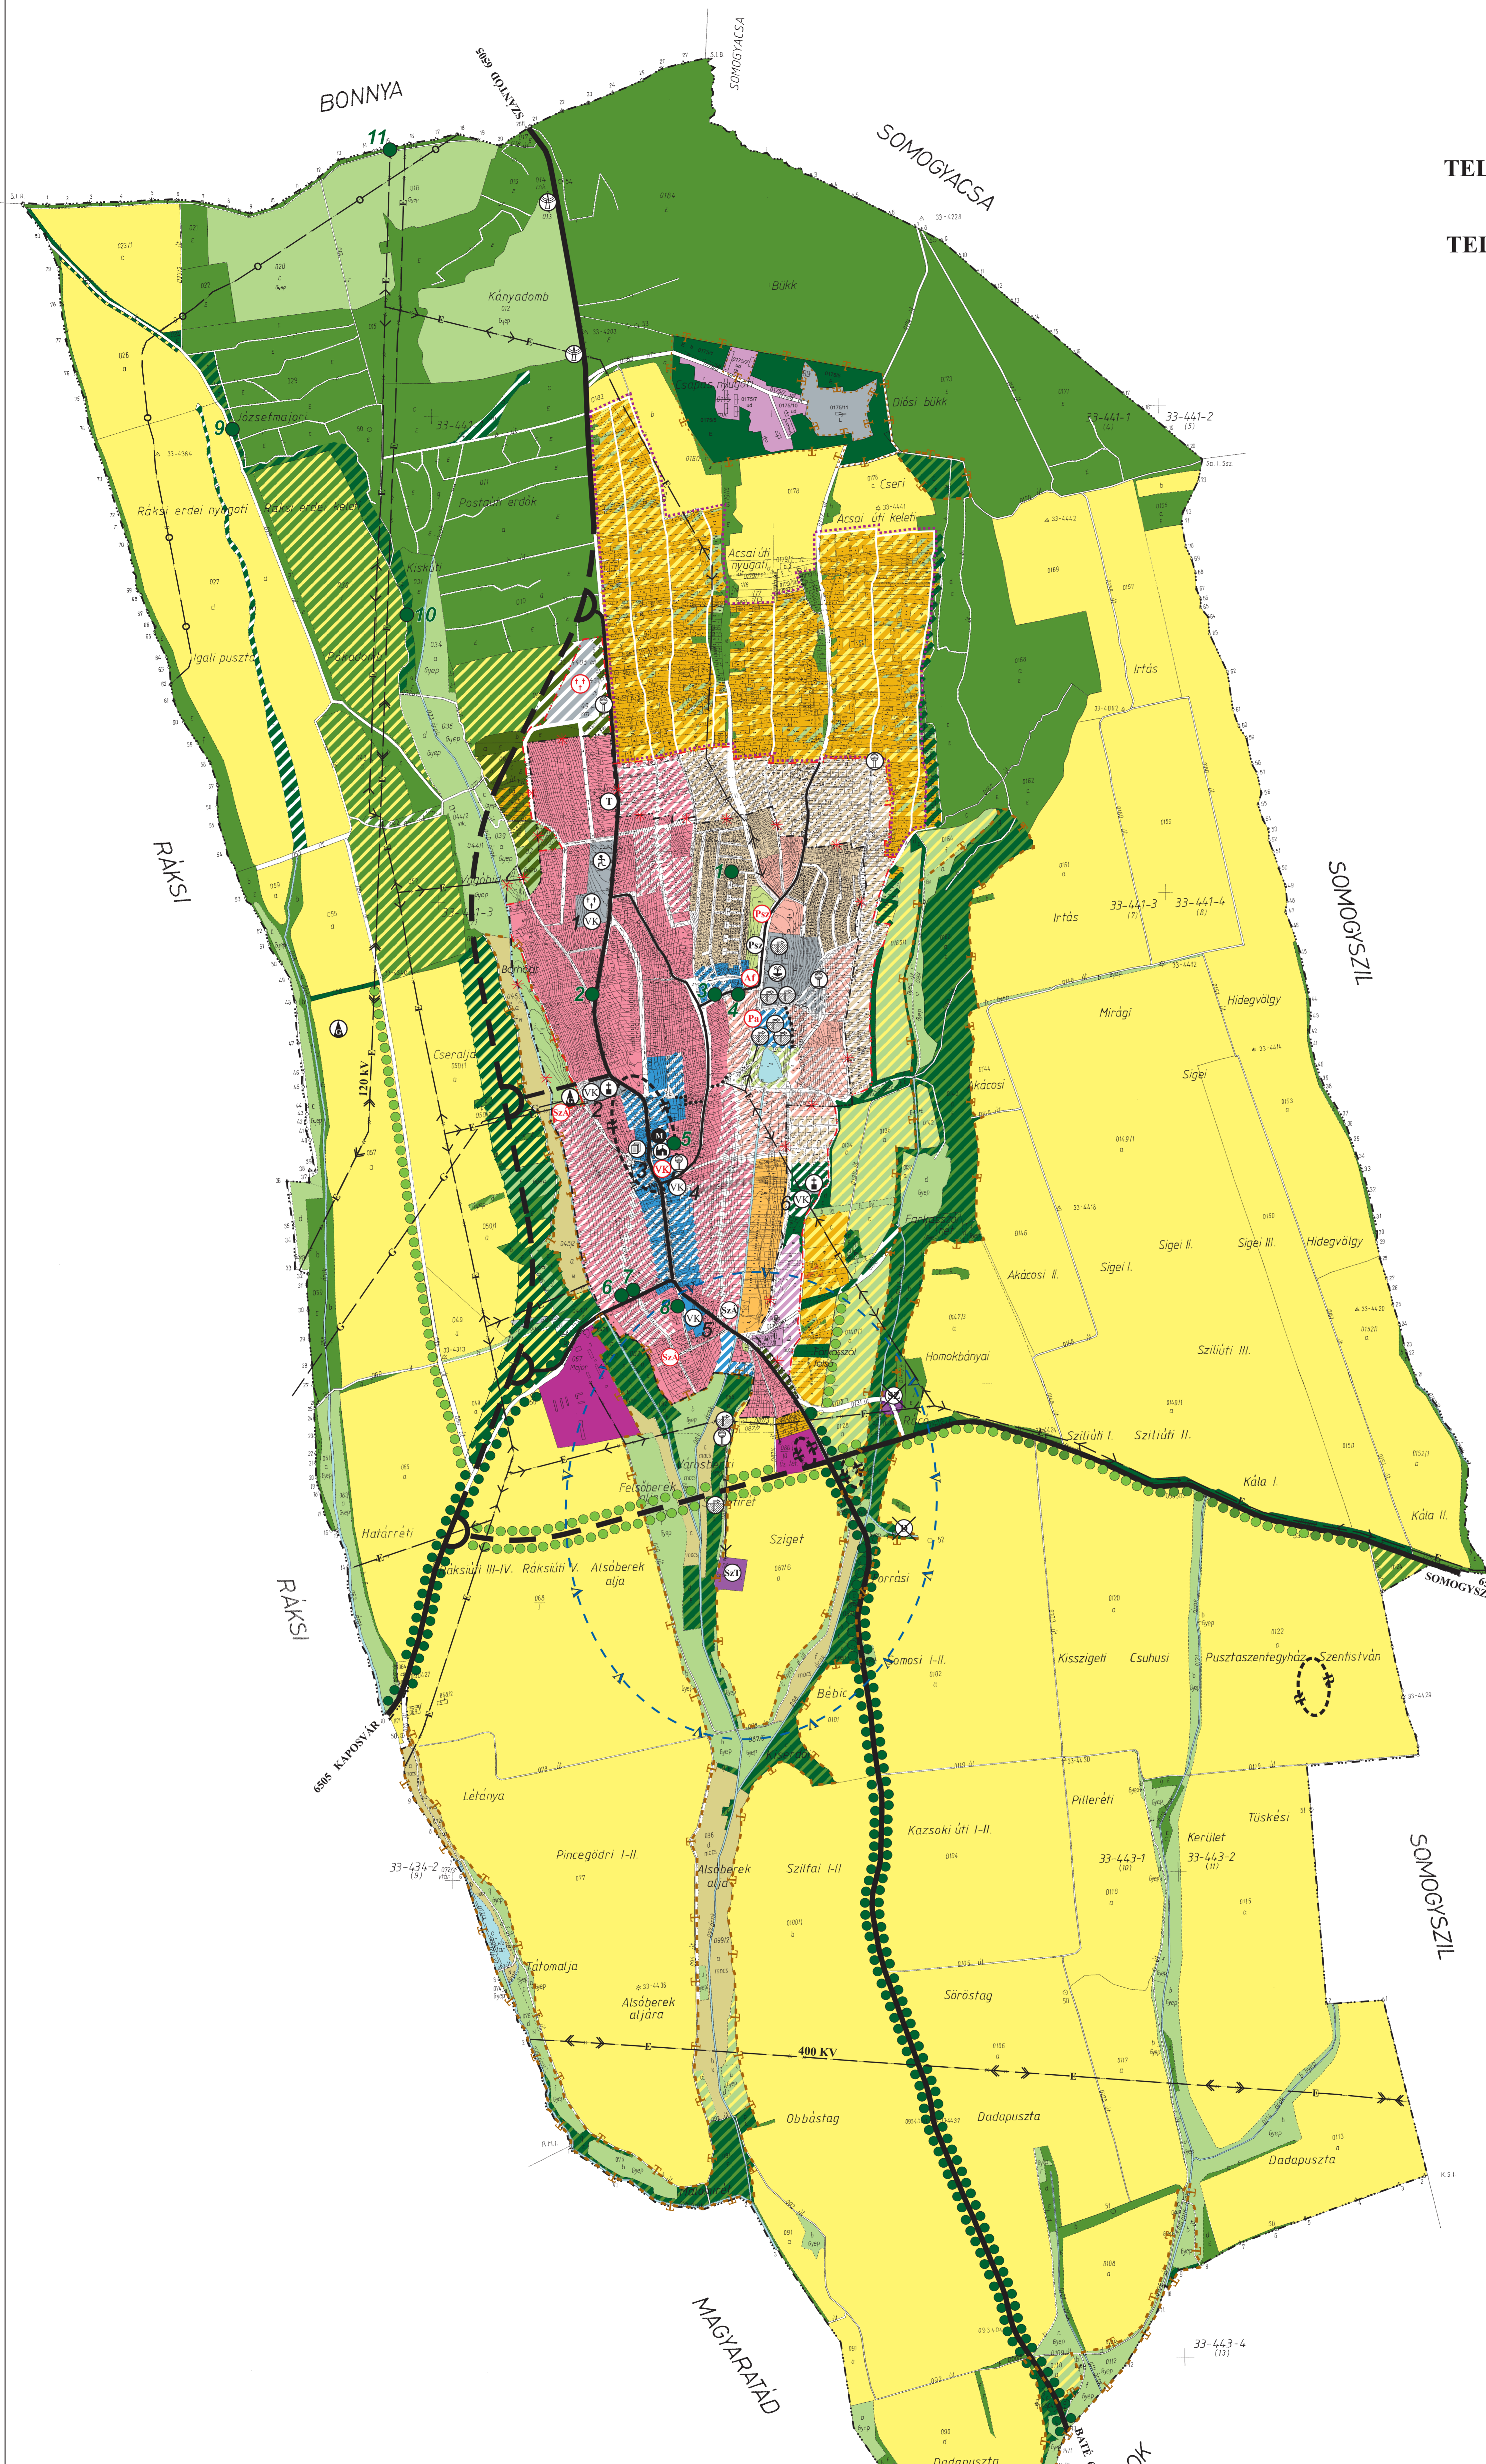

JÓVÁHAGYVA A 121/2001. (XI. 27.) SZÁMÚ KÉPVISELŐTESTÜLETI HATÁROZATTAL

<p>PAGONY Tő. és Kertépítész Iroda 1118 BUDAPEST, TERESIA U. 2. TELEFON: 06-1-209-2878</p>	<p>Vibanti Építész Stúdió</p>	<p><b>VIBANTI ÉPÍTÉSZ STÚDIÓ BETÉTI TÁRSASÁG</b> 7400 KAPOSVÁR, LŐSÖNC U. 1. TEL/FAX: 02-911-975</p>	<p>rajtszám: <b>1.2.</b></p>
		<p>Helyi megnevezés: IGAL TELEPÜLÉSRENDEZÉSI TERVE</p> <p>Tervezők: VIRÁNYI ISTVÁN VINCFÉNY ATTILA</p>	